


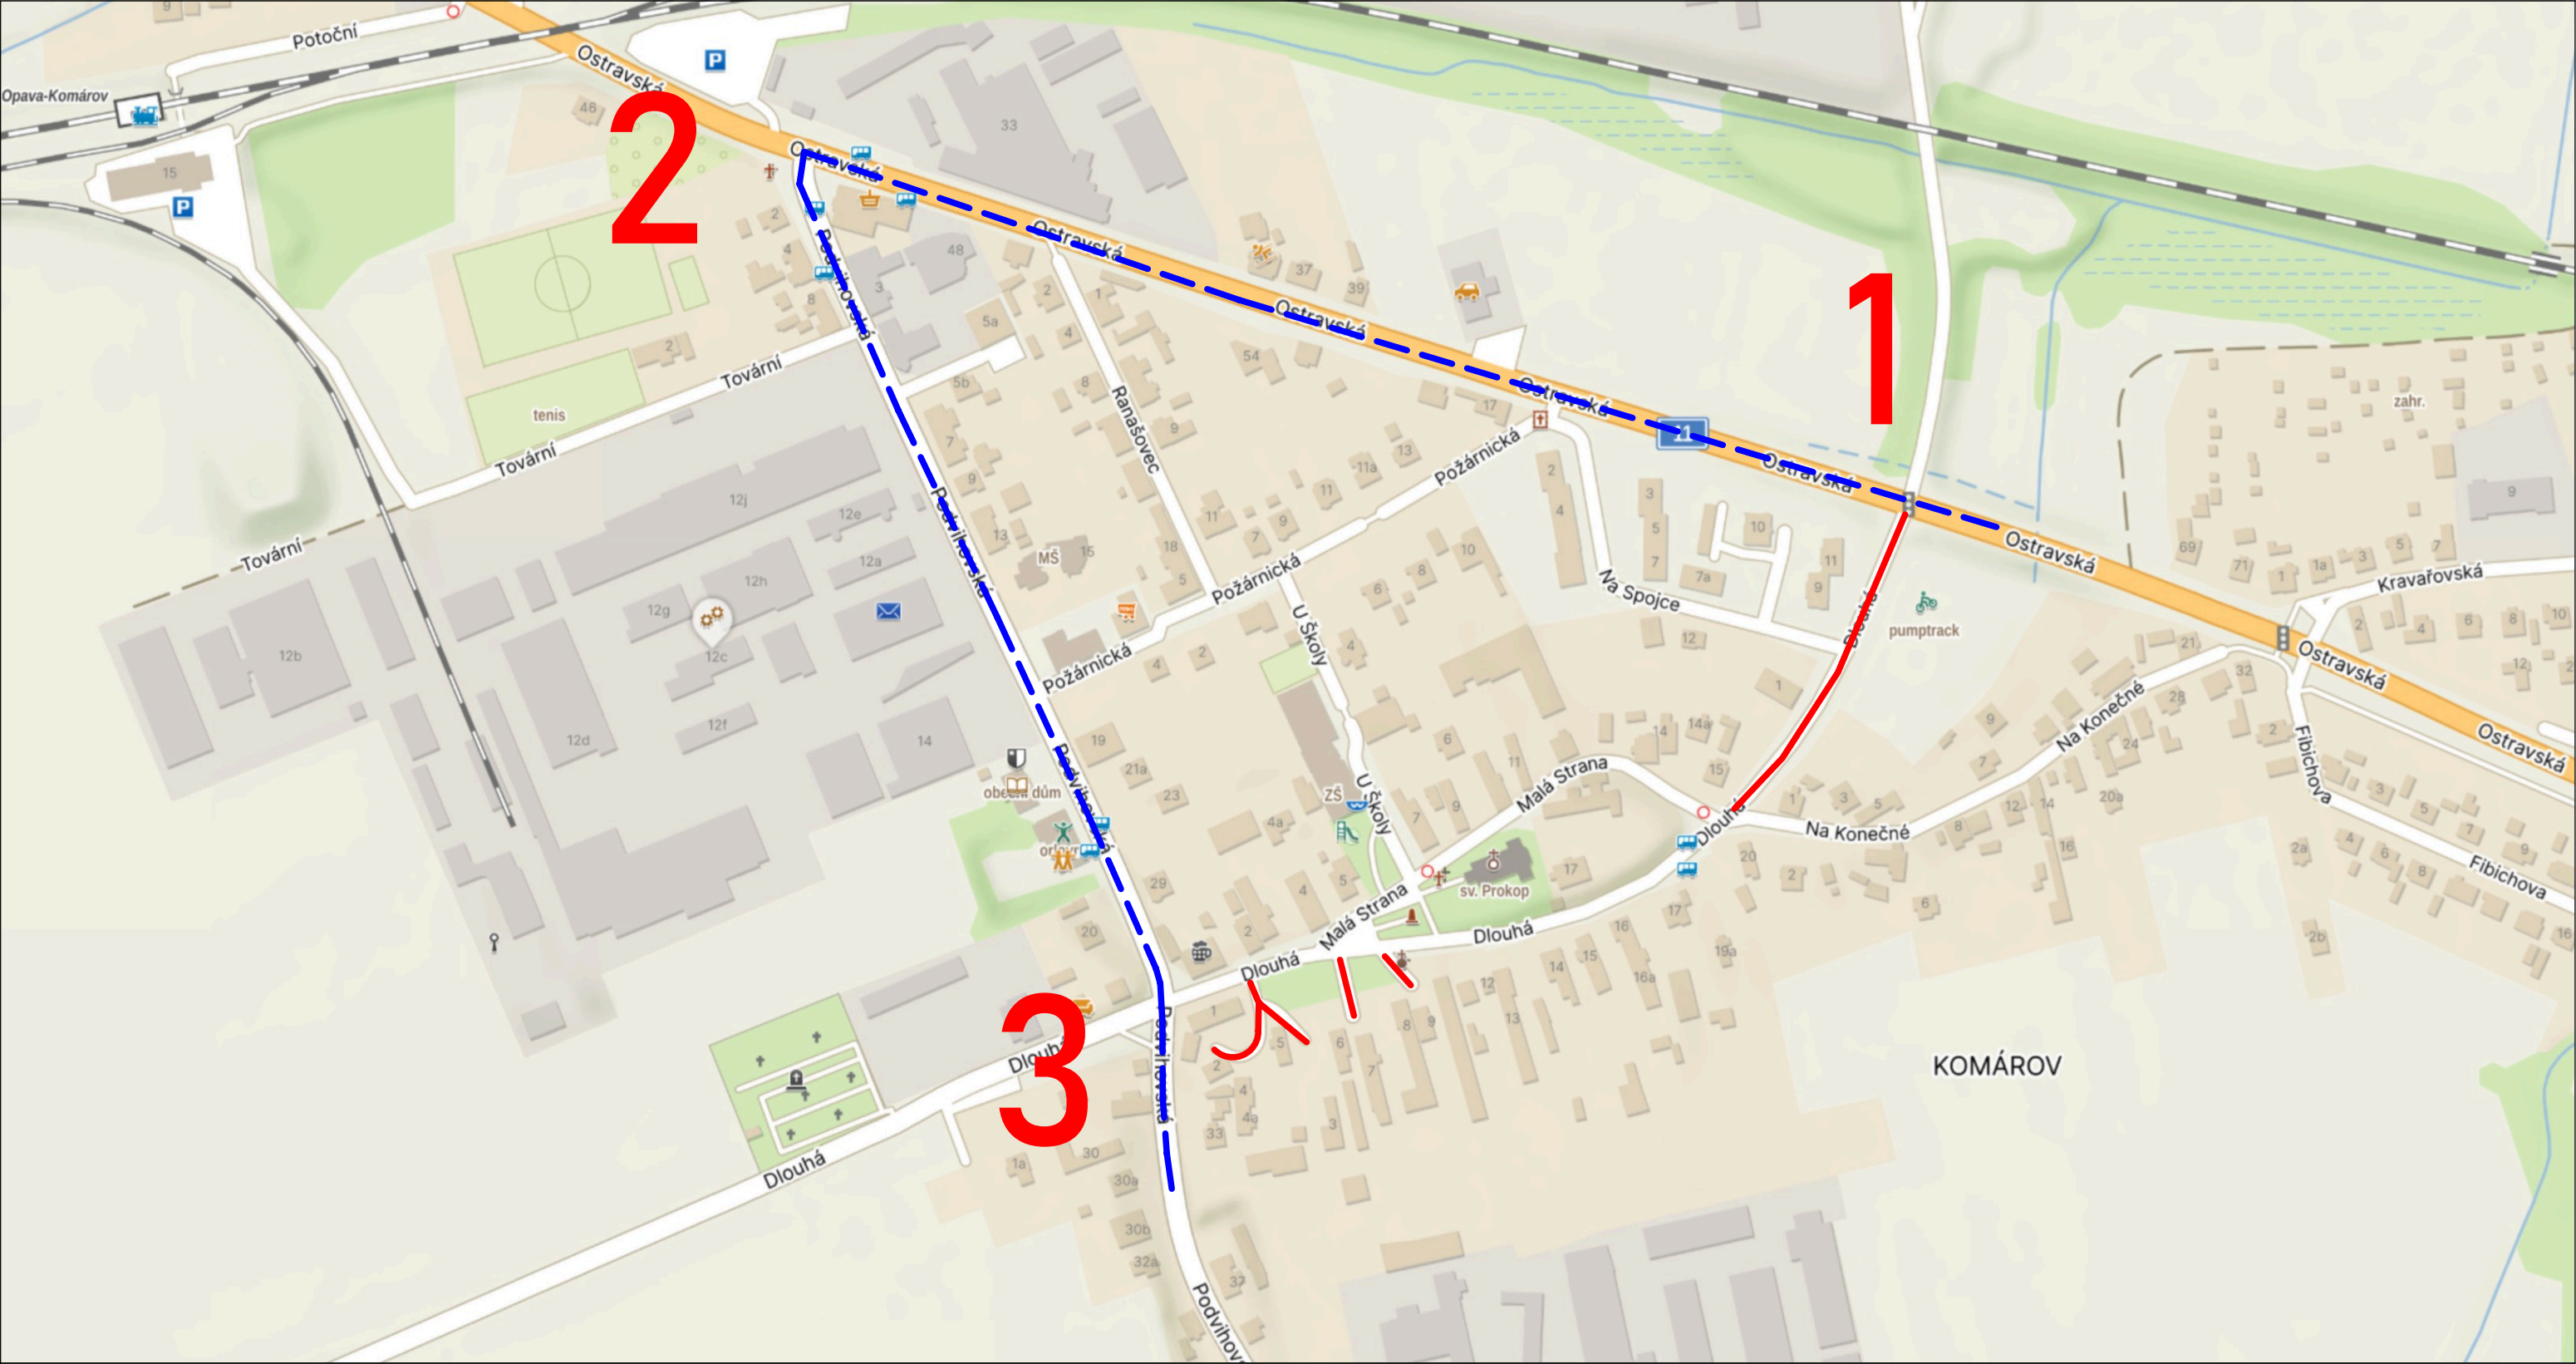

Omezený úsek

Objízdná trasa

A15 Navržené přechodné DZ

P4 Stávající svislé DZ

P4 Zrušené stávající svislé DZ

N

Autor:	Dopravní Značení Tkadleček, Grudova 4, 747 05 Opava		
Zodp. projektant:	Jan Tkadleček	<i>Jan</i>	IČO: 087 346 31
Vypracoval:	Jan Tkadleček	<i>Jan</i>	tel.: 737 351 772
Kontroloval:	Jan Tkadleček	<i>Jan</i>	Datum: 09/2025
Měřítko:	1:7500	Číslo zakázky:	190/2025
Formát:	A3		
Zadavatel:	STRABAG a.s. PJ Opava Krnovská 136, 747 07 Opava		
Stavba:	Opava - Komárov - Rekonstrukce komunikace MK ul. Dlouhá		
Popis:	Přehledná situace		

TKADLEČEK

Dopravní značení

tkadlecek.cz


znacky@tkadlecek.cz

Výkres číslo:



Omezený úsek

Objízdná trasa

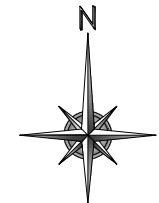



- A15 Navržené přechodné DZ
- P4 Stávající svislé DZ
- P4 Zrušené stávající svislé DZ

Autor:	Dopravní Značení Tkadleček, Grudova 4, 747 05 Opava		
Zodp. projektant:	Jan Tkadleček		IČO: 087 346 31
Vypracoval:	Jan Tkadleček		tel.: 737 351 772
Kontroloval:	Jan Tkadleček		Datum: 09/2025
Měřítko:	1:1000	Číslo zakázky:	190/2025 Formát: A3
Zadavatel:	STRABAG a.s. PJ Opava Krnovská 136, 747 07 Opava		
Stavba:	Opava - Komárov - Rekonstrukce komunikace MK ul. Dlouhá		
Popis:	Uzavírka MK ul. Dlouhá		

TKADLEČEK
Dopravní značení

tkadlecek.cz
znacky@tkadlecek.cz

Výkres číslo:
DZ-1

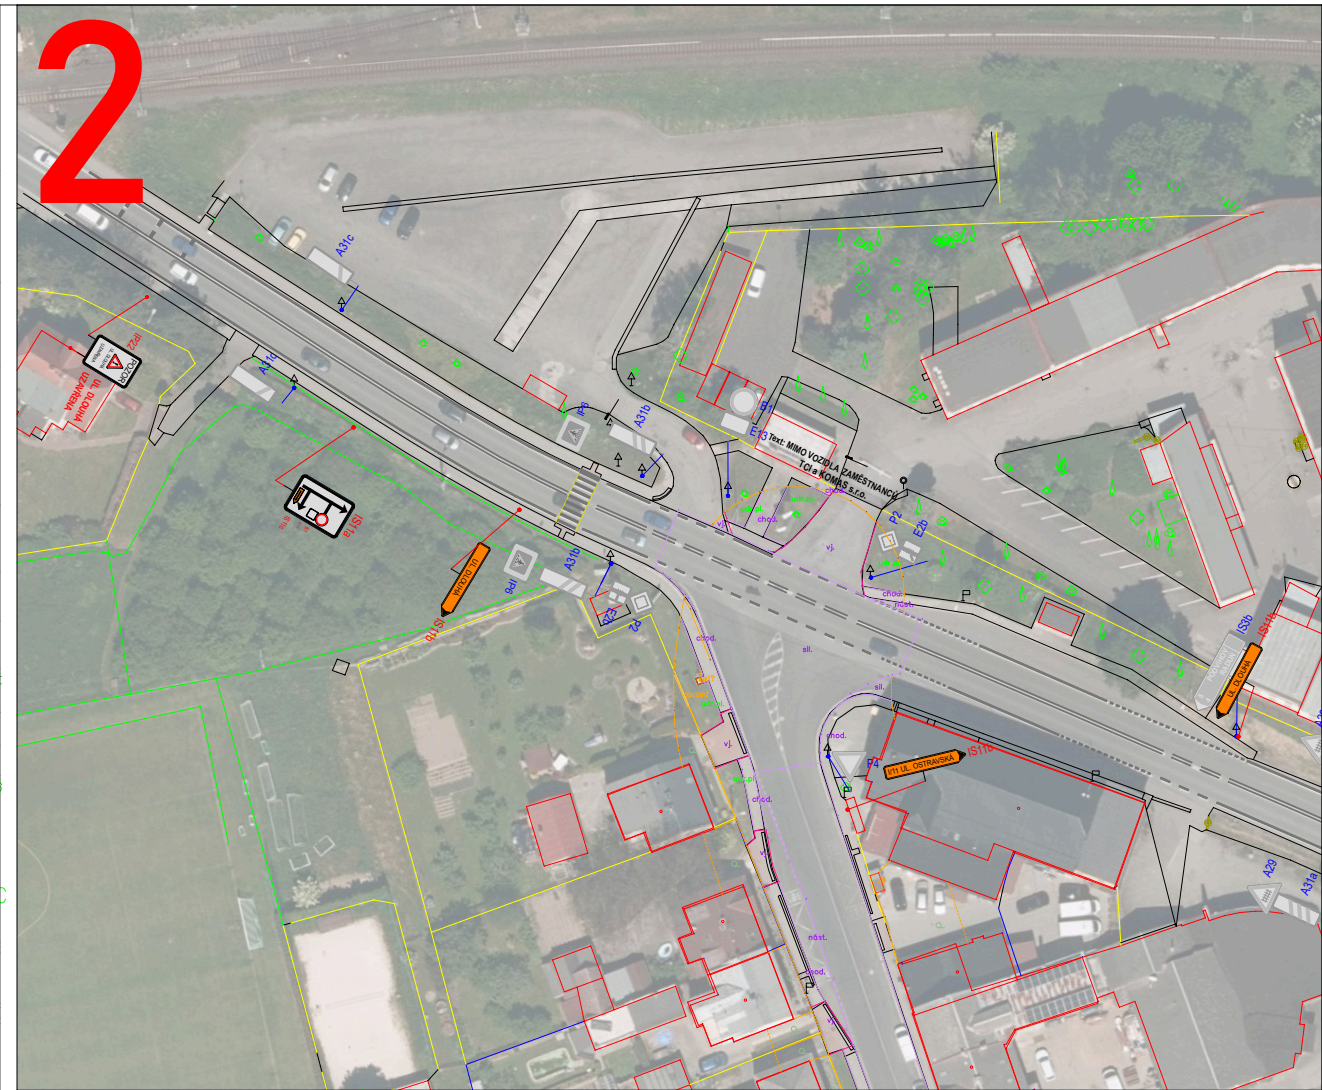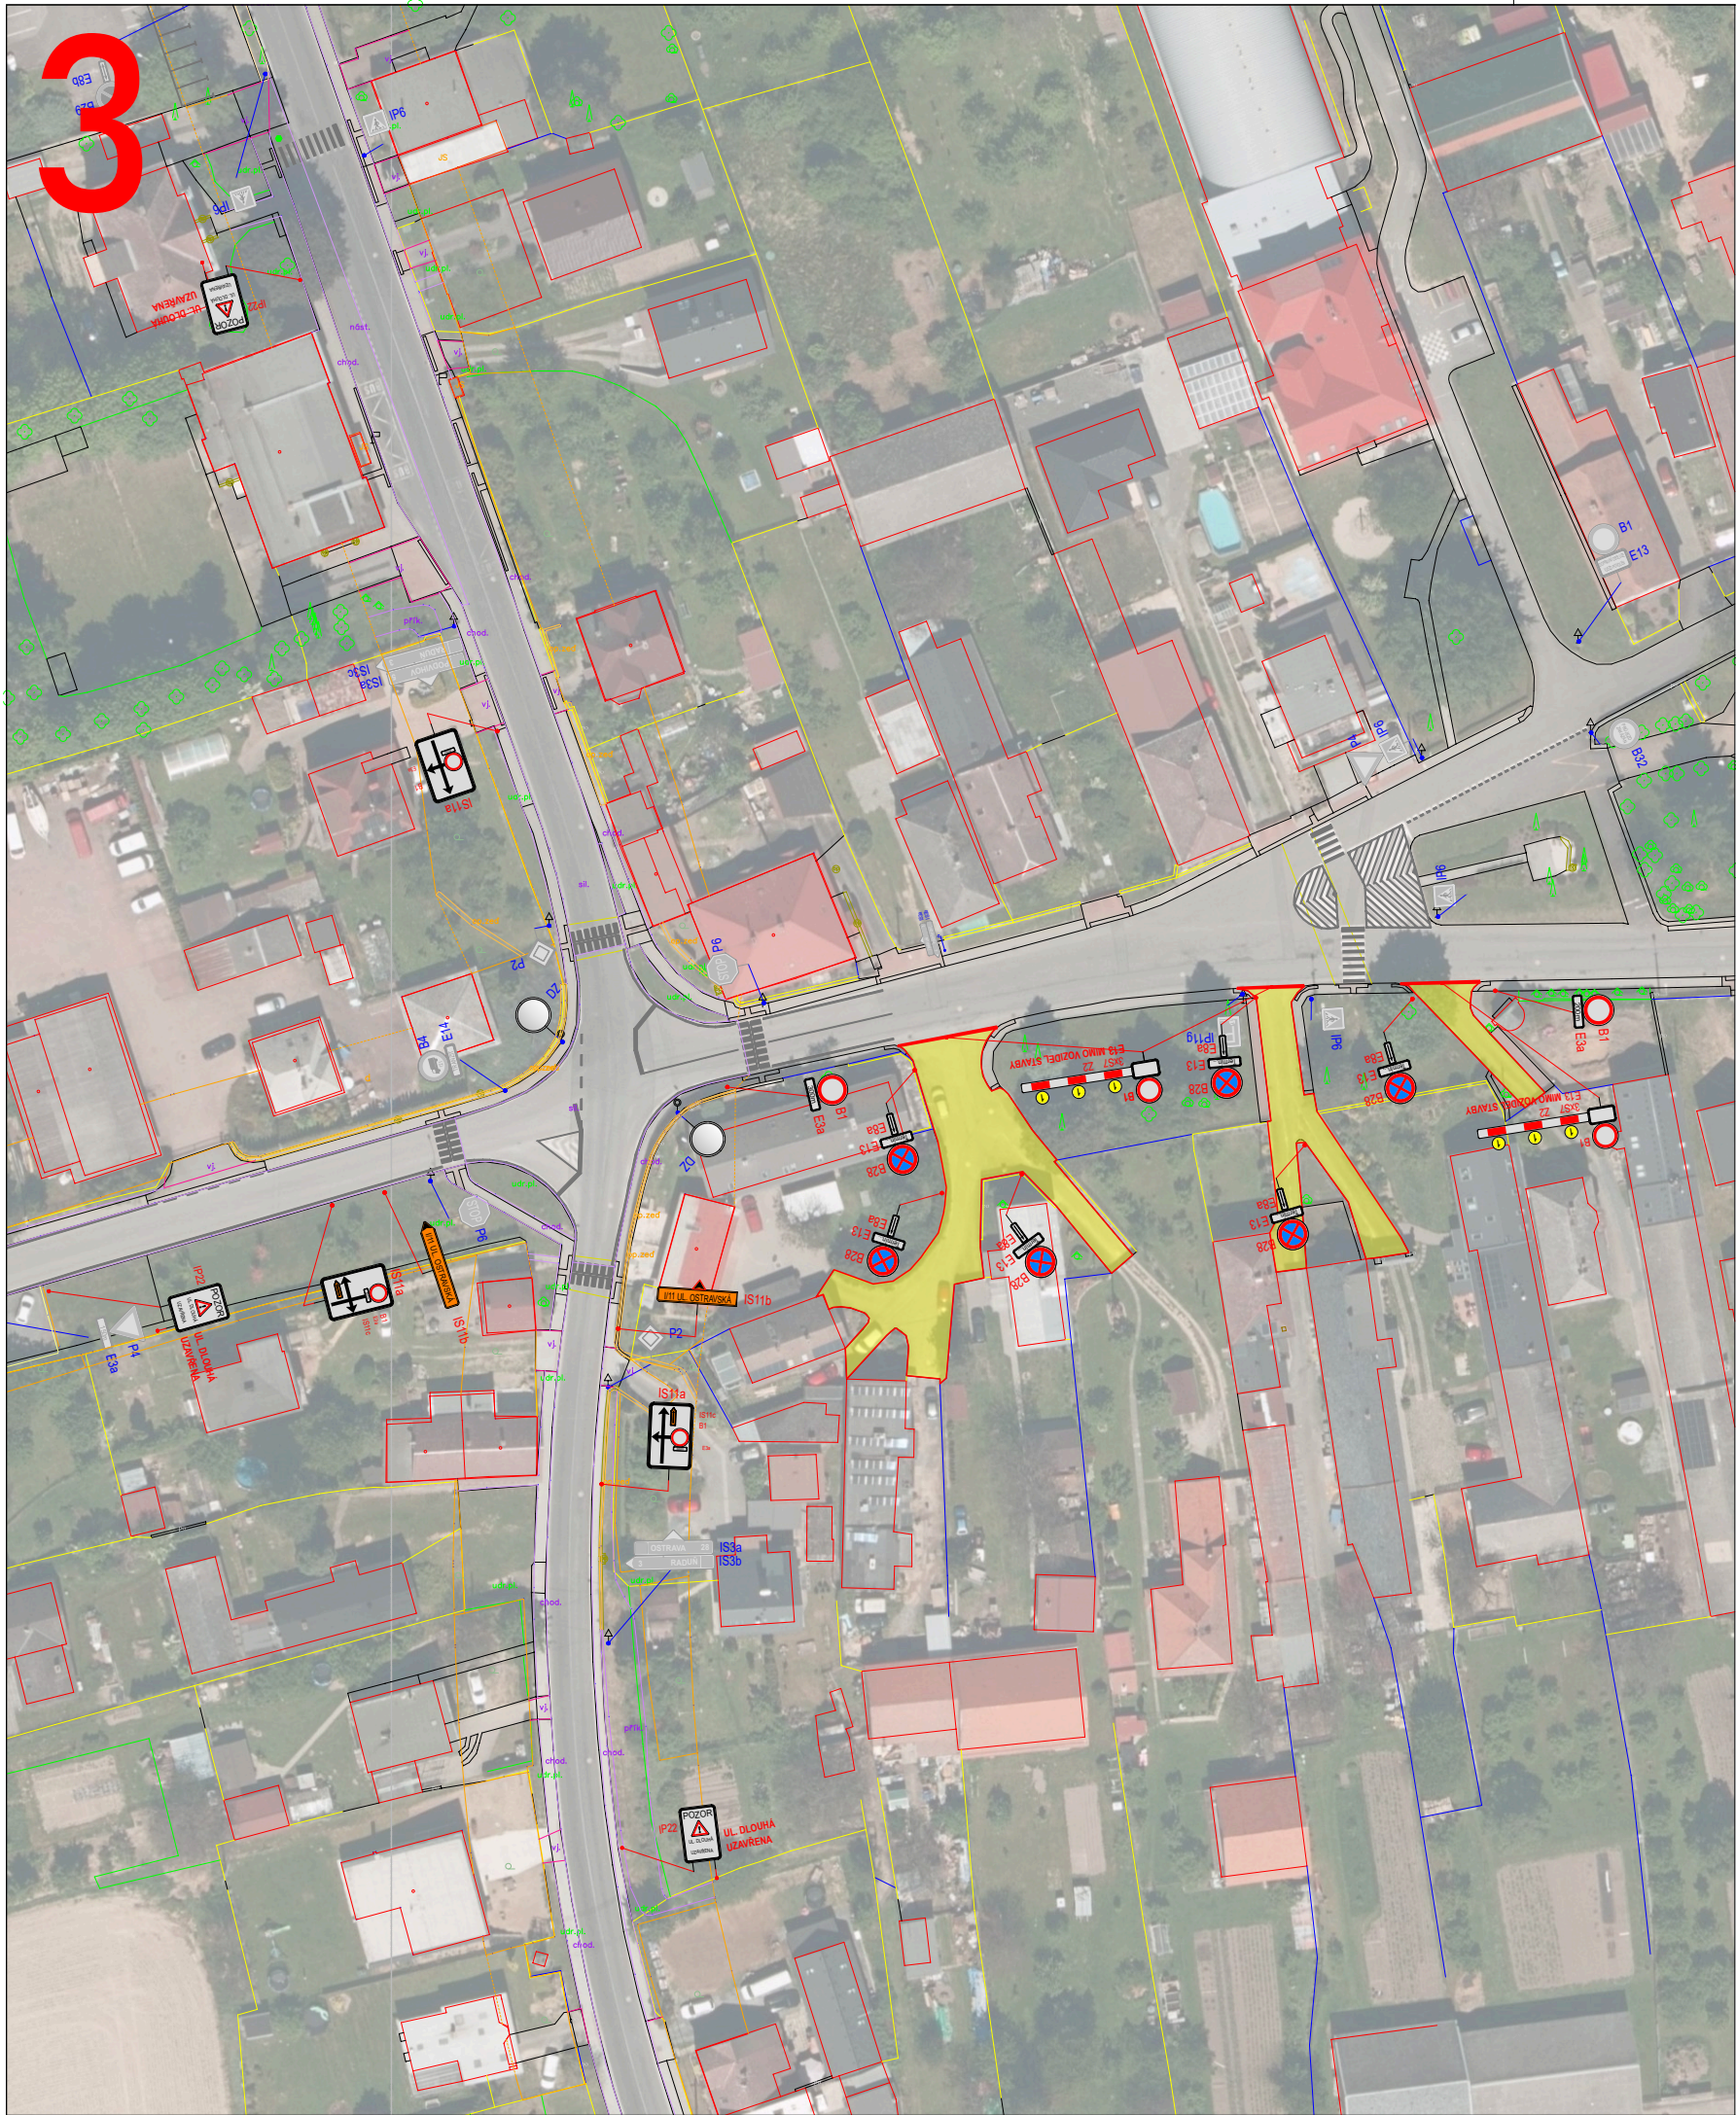

Omezený úsek

Objízdňá trasa

N

A15 Navržené přechodné DZ

P4 Stávající svislé DZ

P4 Zrušené stávající svislé DZ

Autor:		Dopravní Značení Tkadleček, Grudova 4, 747 05 Opava	
Zodp. projektant:	Jan Tkadleček		IČO: 087 346 31
Vypracoval:	Jan Tkadleček		tel.: 737 351 772
Kontroloval:	Jan Tkadleček		Datum: 09/2025
Měřítko:	1:1000	Číslo zakázky:	190/2025
		Formát:	A3
Zadavatel:	STRABAG a.s. PJ Opava Krnovská 136, 747 07 Opava		
Stavba:	Opava - Komárov - Rekonstrukce komunikace MK ul. Dlouhá		
Popis:	Uzavírka MK ul. Dlouhá		



TKADLEČEK
Dopravní
značení

tkadlecek.cz
znacky@tkadlecek.cz

Výkres číslo:
DZ-2