


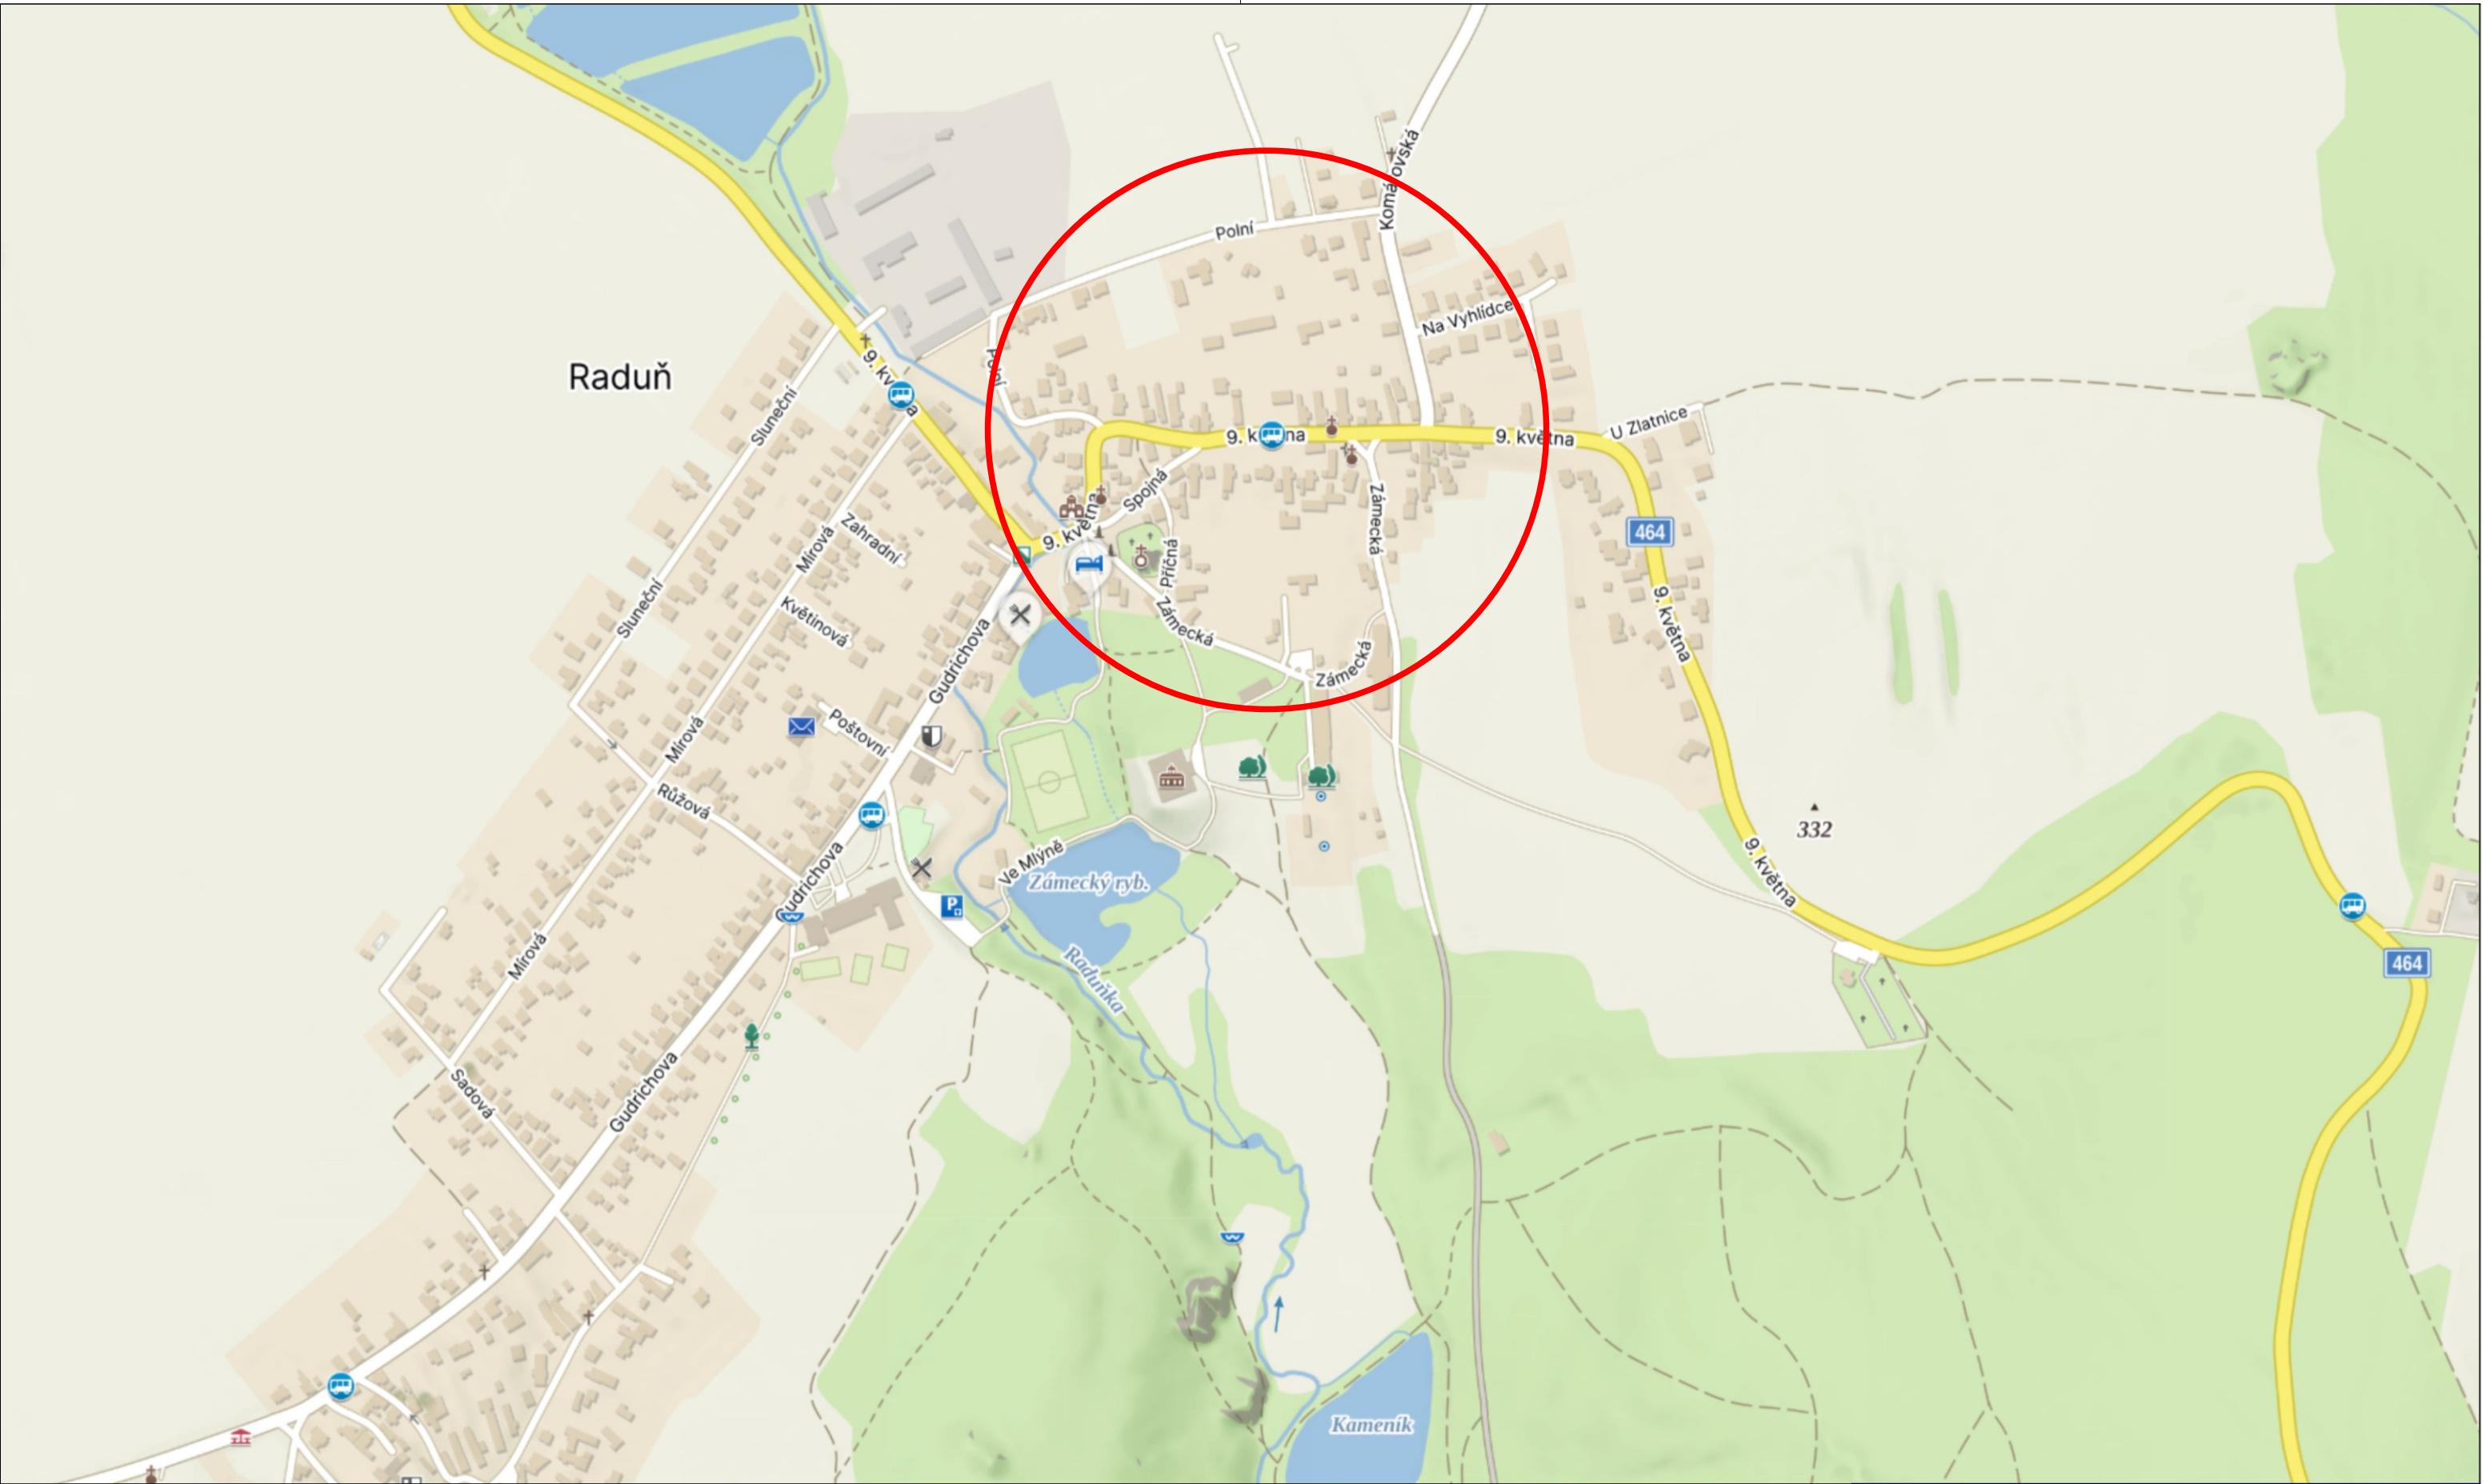

Omezený úsek

Objízdná trasa



- A15 Navržené přechodné DZ
- P4 Stávající svisté DZ
- P4 Zrušené stávající svisté DZ

Autor:	Dopravní Značení Tkadleček, Grudova 4, 747 05 Opava		
Zodp. projektant:	Jan Tkadleček	<i>Jan Tkadleček</i>	IČO: 087 346 31
Vypracoval:	Jan Tkadleček	<i>Jan Tkadleček</i>	tel.: 737 351 772
Kontroloval:	Jan Tkadleček	<i>Jan Tkadleček</i>	Datum: 02/2026
Měřítko:	1:7500	Číslo zakázky:	023/2026 Formát: A3
Zadavatel:	POHL cz, a.s., odštěpný závod Opava Holasická 1632/57A - 747 05 Opava		
Stavba:	Raduň, 9.Května, Polní, Komárovská - výměna vodovodu I.Etapa - 2026		
Popis:	Přehledná situace		



TKADLEČEK
Dopravní značení

tkadlecek.cz
znacky@tkadlecek.cz

Výkres číslo: ---



Omezený úsek

Objízdná trasa



A15 Navržené přechodné DZ

P4 Stávající svisté DZ

P4 Zrušené stávající svisté DZ


Autor:	Dopravní Značení Tkadleček, Grudova 4, 747 05 Opava		
Zodp. projektant:	Jan Tkadleček	<i>Jan Tkadleček</i>	IČO: 087 346 31
Vypracoval:	Jan Tkadleček	<i>Jan Tkadleček</i>	tel.: 737 351 772
Kontroloval:	Jan Tkadleček	<i>Jan Tkadleček</i>	Datum: 02/2026
Měřítko:	1:1500	Číslo zakázky:	023/2026 Formát: A3
Zadavatel:	POHL cz, a.s., odštěpný závod Opava Holasická 1632/57A - 747 05 Opava		
Stavba:	Raduň, 9.Května, Polní, Komárovská - výměna vodovodu I.Etapa - 2026		
Popis:	sil. II/464 ul. 9. Května provoz řízen SSZ dle schéma B/6		



TKADLEČEK
Dopravní značení

tkadlecek.cz
znacky@tkadlecek.cz

Výkres číslo:
DZ-1

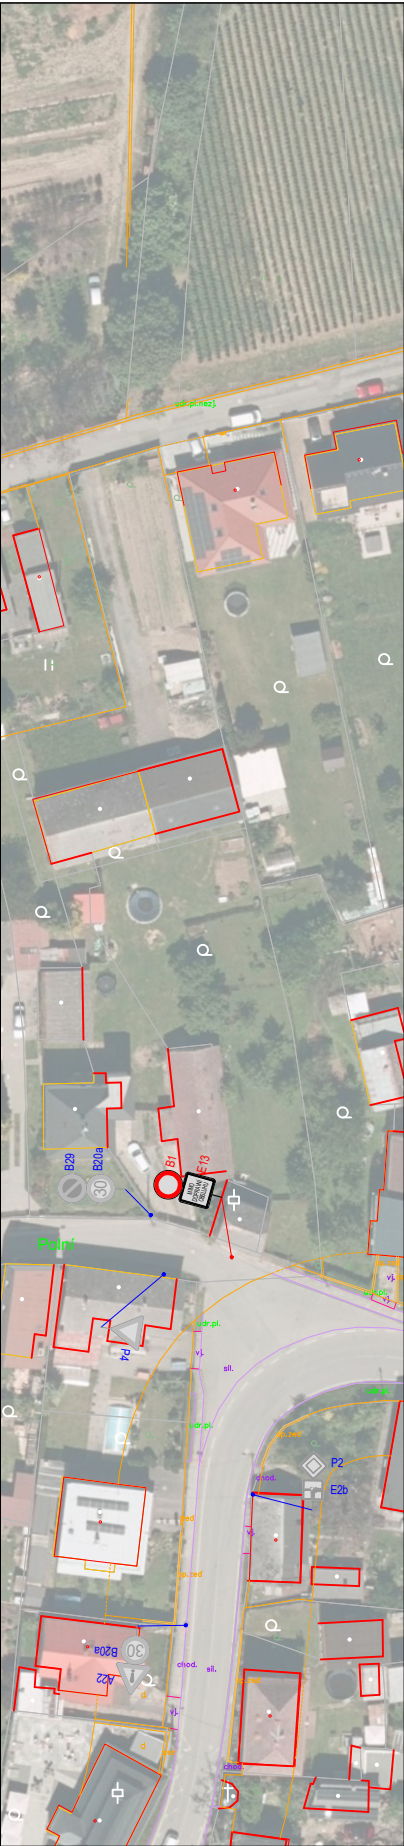

Omezený úsek

Objíždná trasa



A15 Navržené přechodné DZ

P4 Stávající svisté DZ

P4 Zrušené stávající svisté DZ



Autor:	Dopravní Značení Tkadleček, Grudova 4, 747 05 Opava		
Zodp. projektant:	Jan Tkadleček	<i>Jan Tkadleček</i>	IČO: 087 346 31
Vypracoval:	Jan Tkadleček	<i>Jan Tkadleček</i>	tel.: 737 351 772
Kontroloval:	Jan Tkadleček	<i>Jan Tkadleček</i>	Datum: 02/2026
Měřítko:	1:1000	Číslo zakázky:	023/2026 Formát: A3
Zadavatel:	POHL cz, a.s., odštěpný závod Opava Holasická 1632/57A - 747 05 Opava		
Stavba:	Raduň, 9.Května, Polní, Komárovská - výměna vodovodu I.Etapa - 2026		
Popis:	II/464 ul. 9. Května úplná uzavírka v křižovatce se sil. III/4662 Komárovská		



TKADLEČEK
Dopravní značení

tkadlecek.cz
znacky@tkadlecek.cz

Výkres číslo:
DZ-4a

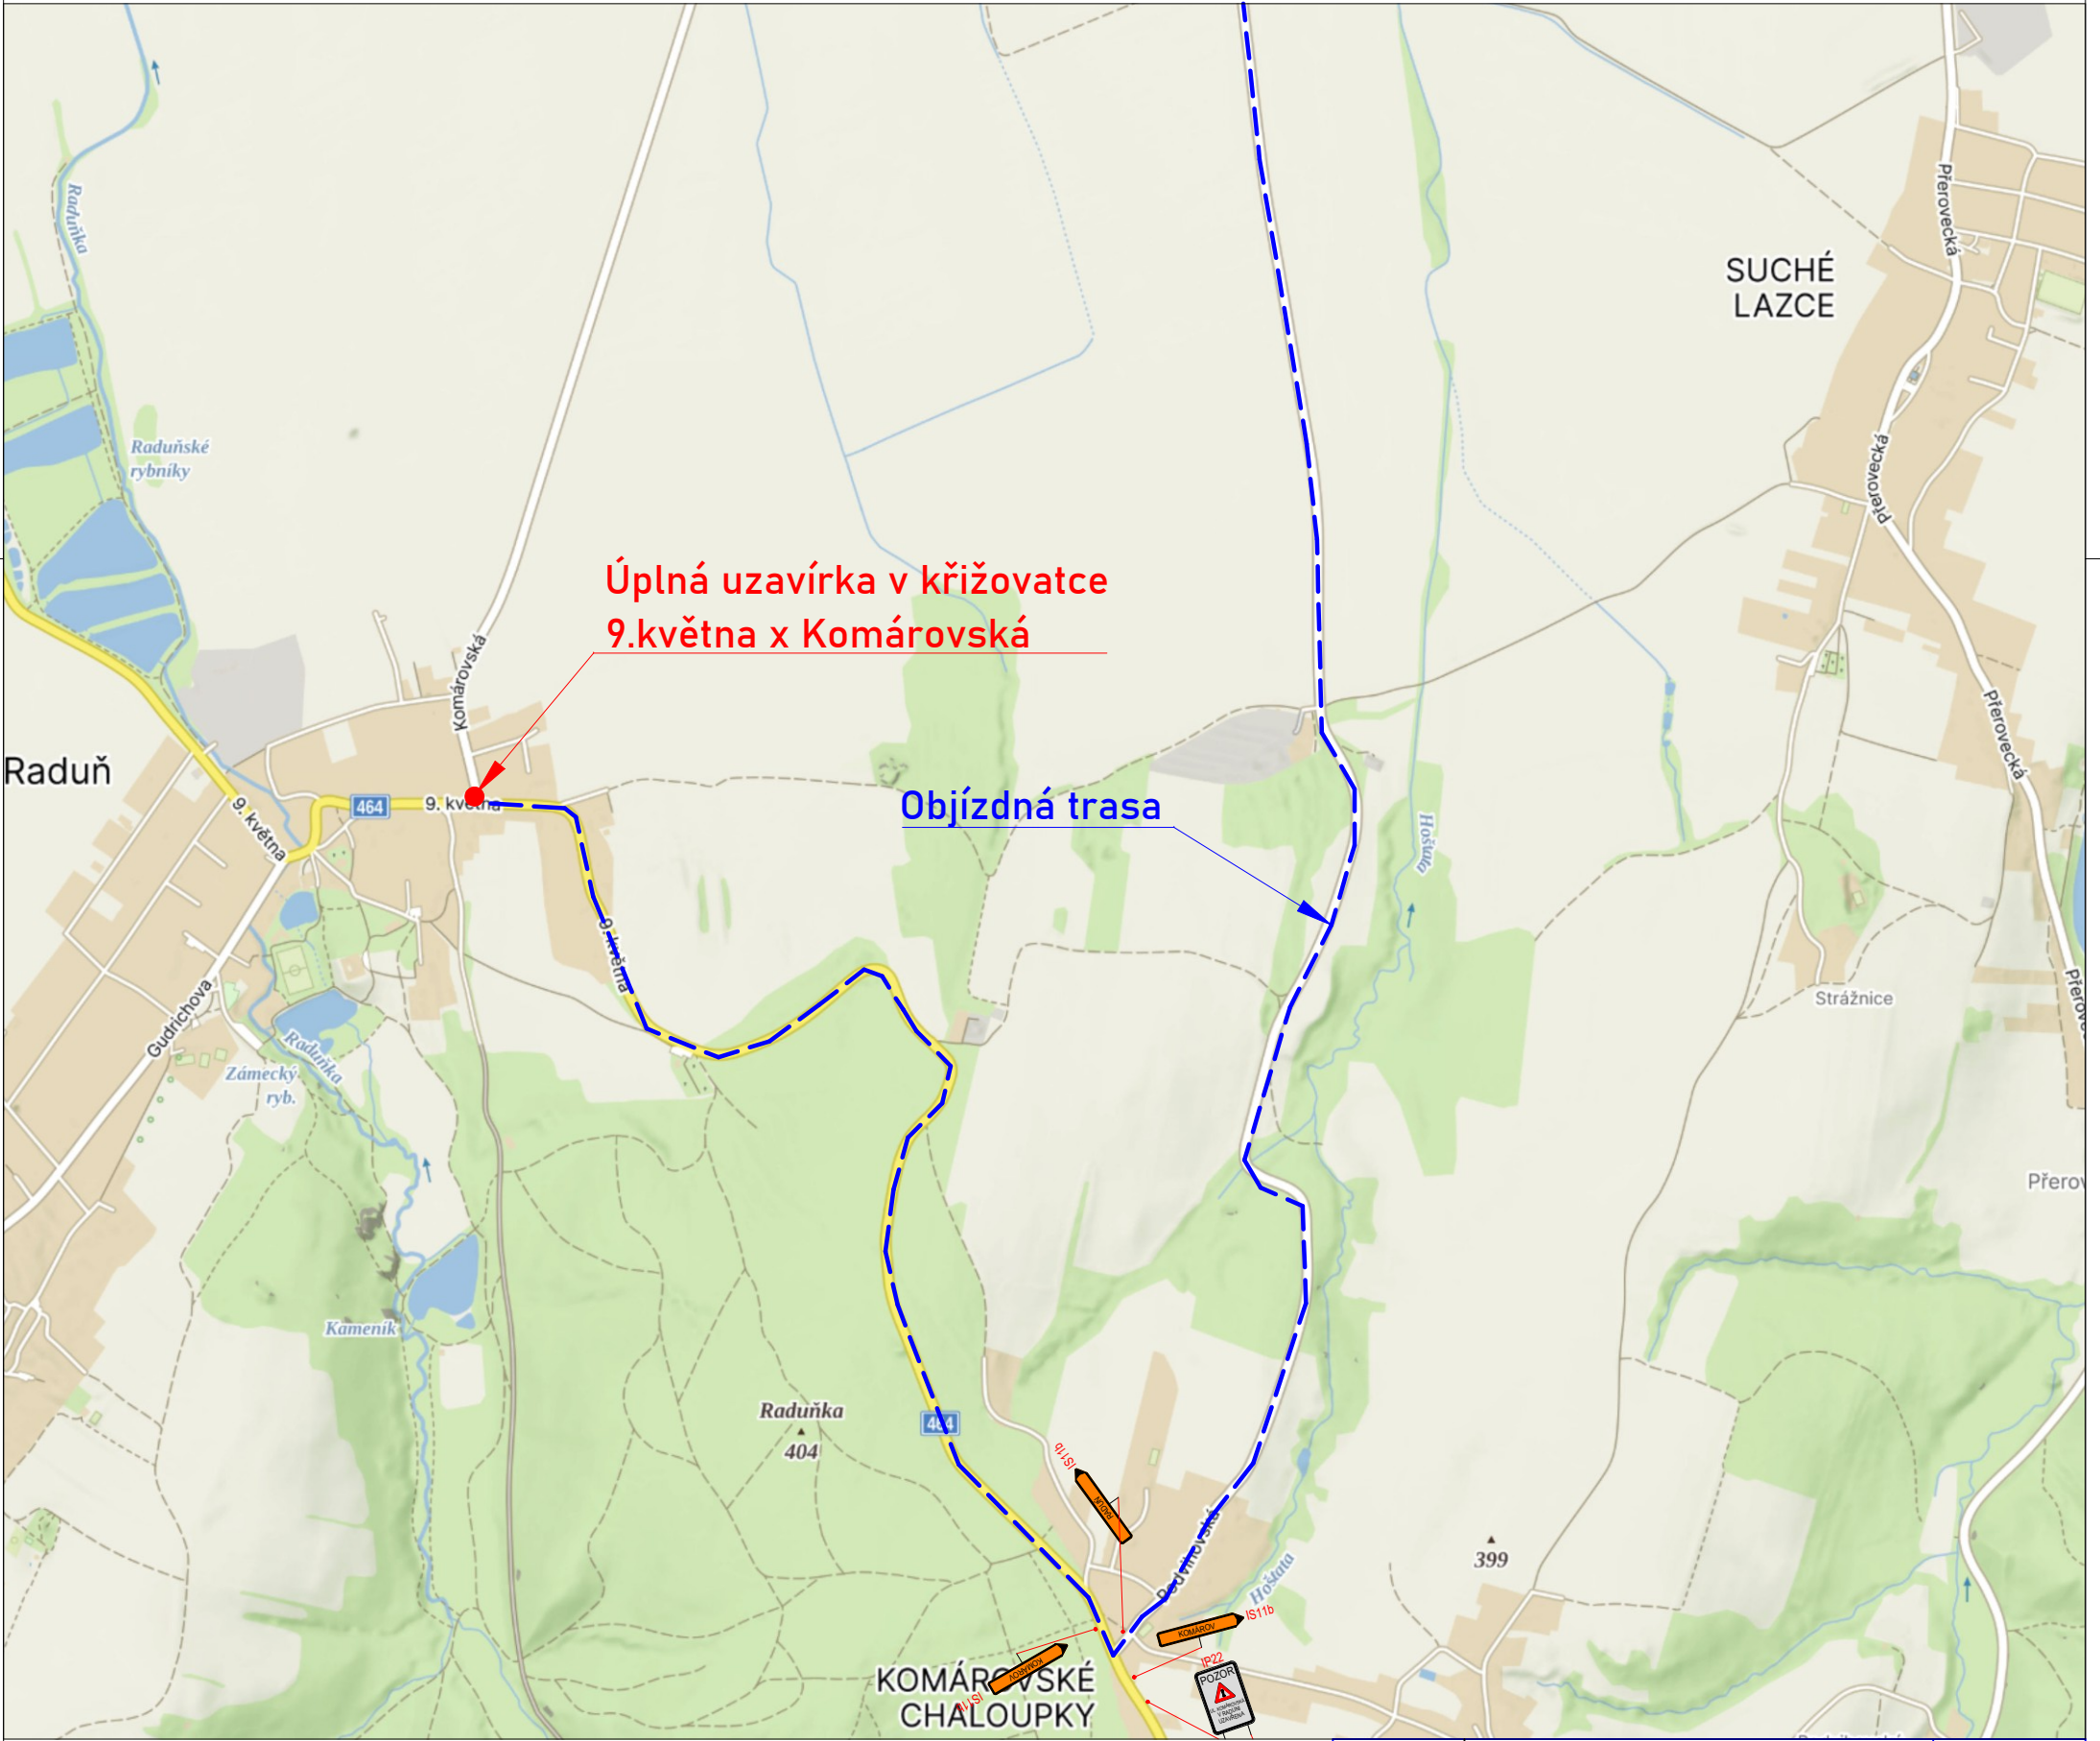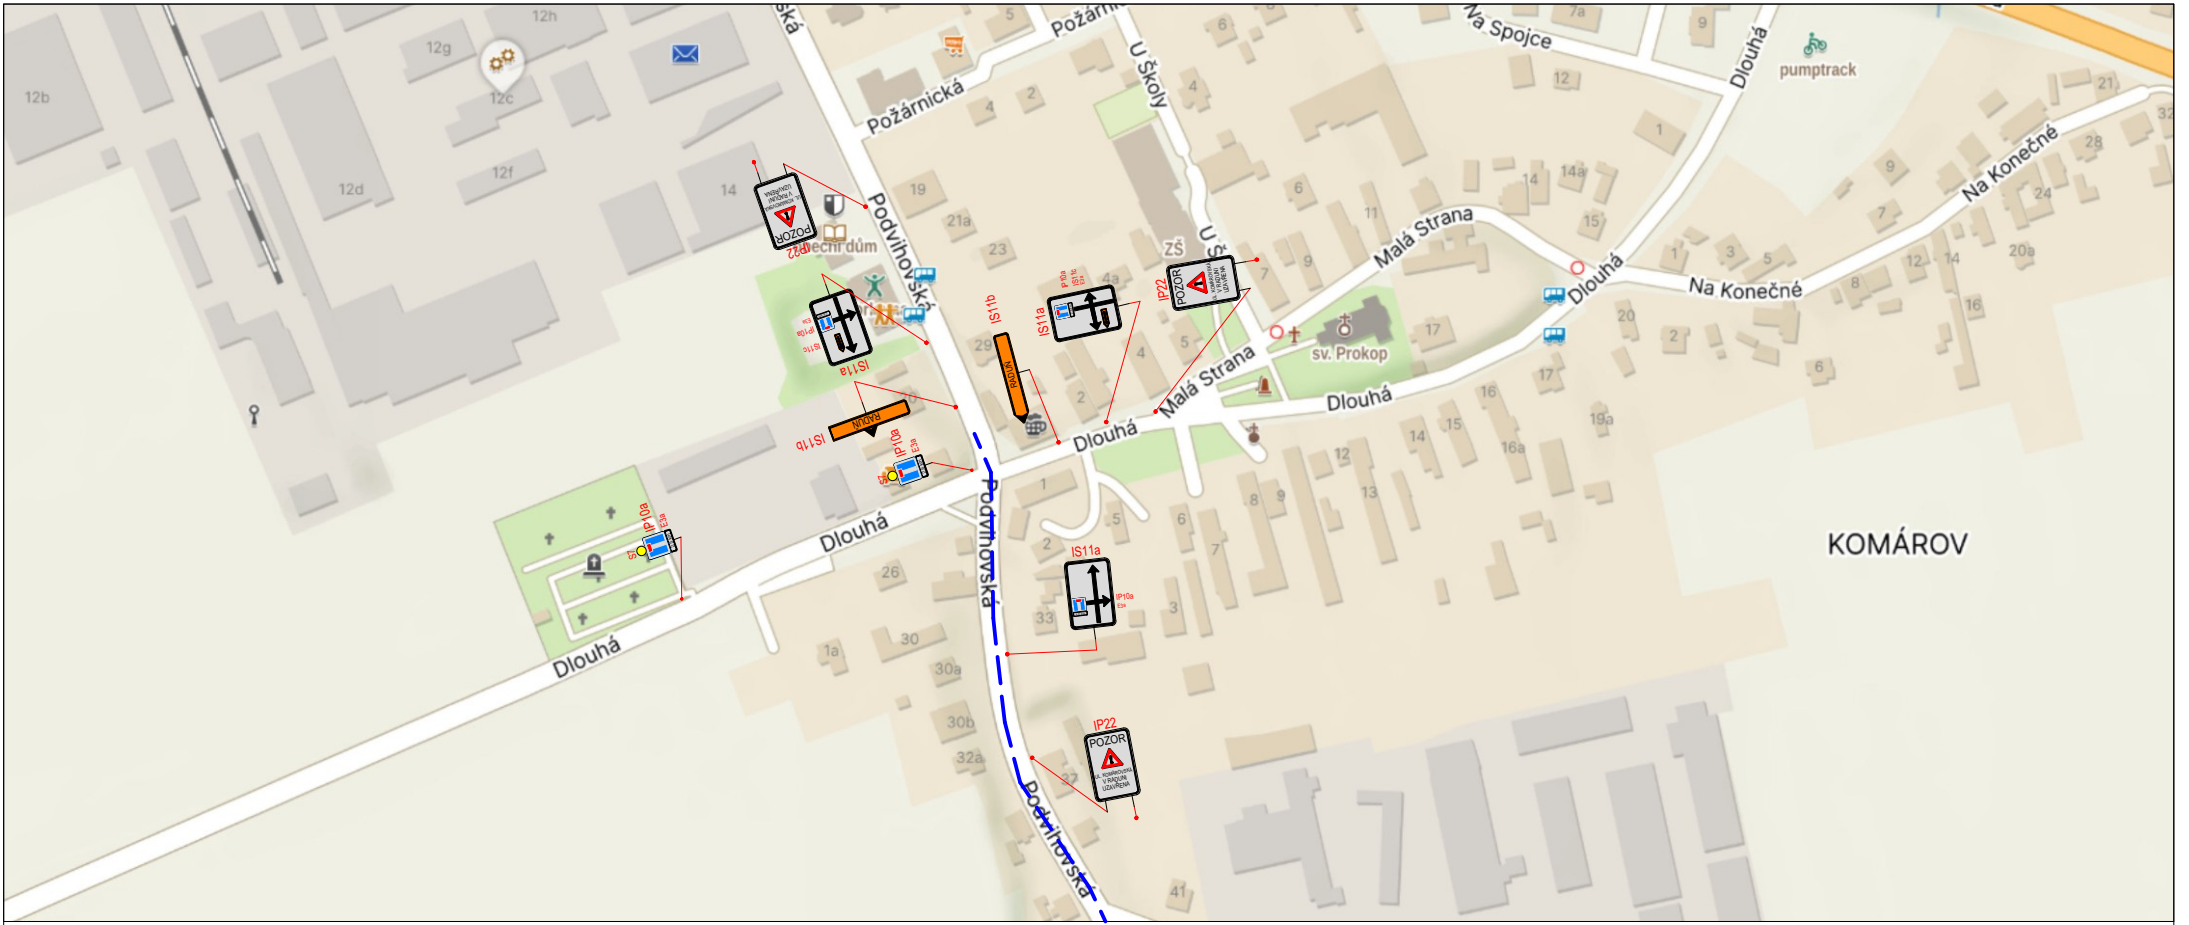

Omezený úsek

Objízdna trasa

N

A15 Navržené přechodné DZ

P4 Stávající svisté DZ

P4 Zrušené stávající svisté DZ

Autor:	Dopravní Značení Tkadleček, Grudova 4, 747 05 Opava		
Zodp. projektant:	Jan Tkadleček	<i>Jan Tkadleček</i>	IČO: 087 346 31
Vypracoval:	Jan Tkadleček	<i>Jan Tkadleček</i>	tel.: 737 351 772
Kontroloval:	Jan Tkadleček	<i>Jan Tkadleček</i>	Datum: 08/2025
Měřítko:	1:7500	Číslo zakázky:	157/2025 Formát: A3
Zadavatel:	POHL cz, a.s., odštěpný závod Opava Holasická 1632/57A • 747 05 Opava		
Stavba:	Raduň, 9.Května, Polní, Komárovská - výměna vodovodu		
Popis:	II/464 ul. 9. Května úplná uzavírka v křižovatce se sil. III/4662 Komárovská		

TKADLEČEK
Dopravní značení

tkadlecek.cz
znacky@tkadlecek.cz

Výkres číslo: **DZ-4b**