


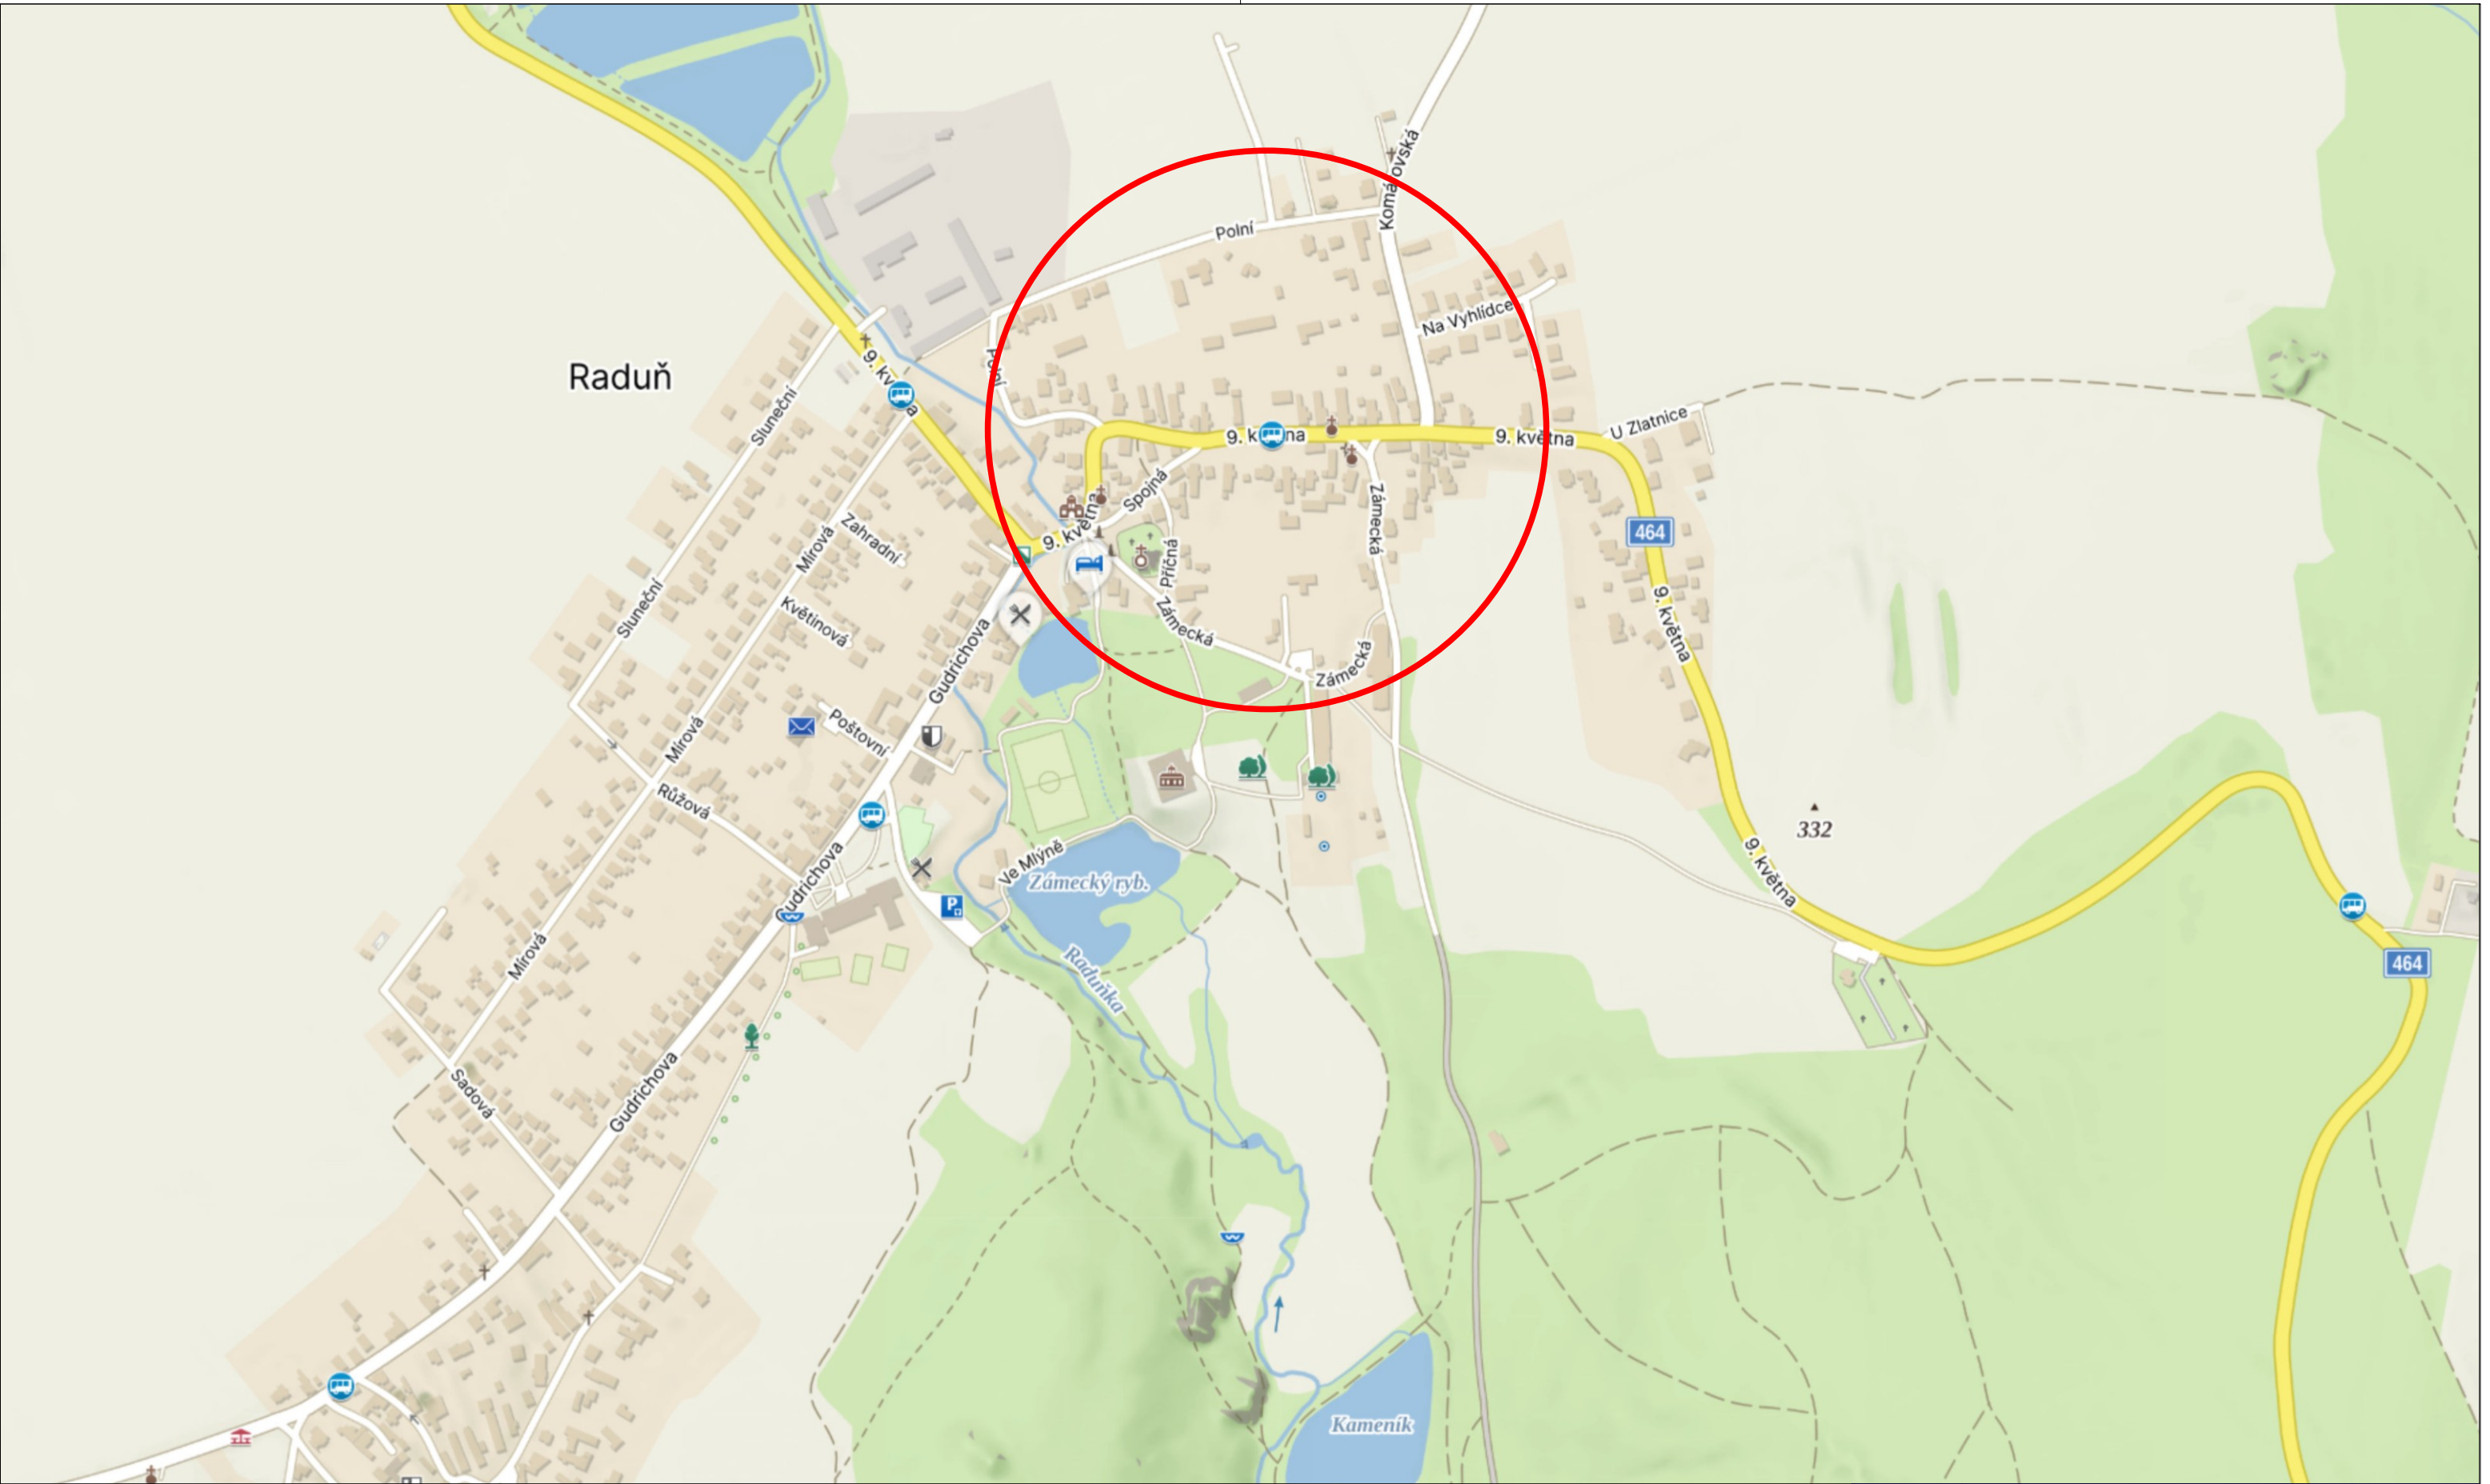

Omezený úsek

Objízdná trasa



- A15 Navržené přechodné DZ
- P4 Stávající svisté DZ
- P4 Zrušené stávající svisté DZ


Autor:	Dopravní Značení Tkadleček, Grudova 4, 747 05 Opava		
Zodp. projektant:	Jan Tkadleček	<i>Jan Tkadleček</i>	IČO: 087 346 31
Vypracoval:	Jan Tkadleček	<i>Jan Tkadleček</i>	tel.: 737 351 772
Kontroloval:	Jan Tkadleček	<i>Jan Tkadleček</i>	Datum: 09/2026
Měřítko:	1:7500	Číslo zakázky:	192/2026 Formát: A3
Zadavatel:	POHL cz, a.s., odštěpný závod Opava Holasická 1632/57A - 747 05 Opava		
Stavba:	Raduň, 9.Května, Polní, Komárovská - výměna vodovodu III.Etapa - asfaltace		
Popis:	Přehledná situace		



TKADLEČEK
Dopravní značení

tkadlecek.cz
znacky@tkadlecek.cz

Výkres číslo: ---

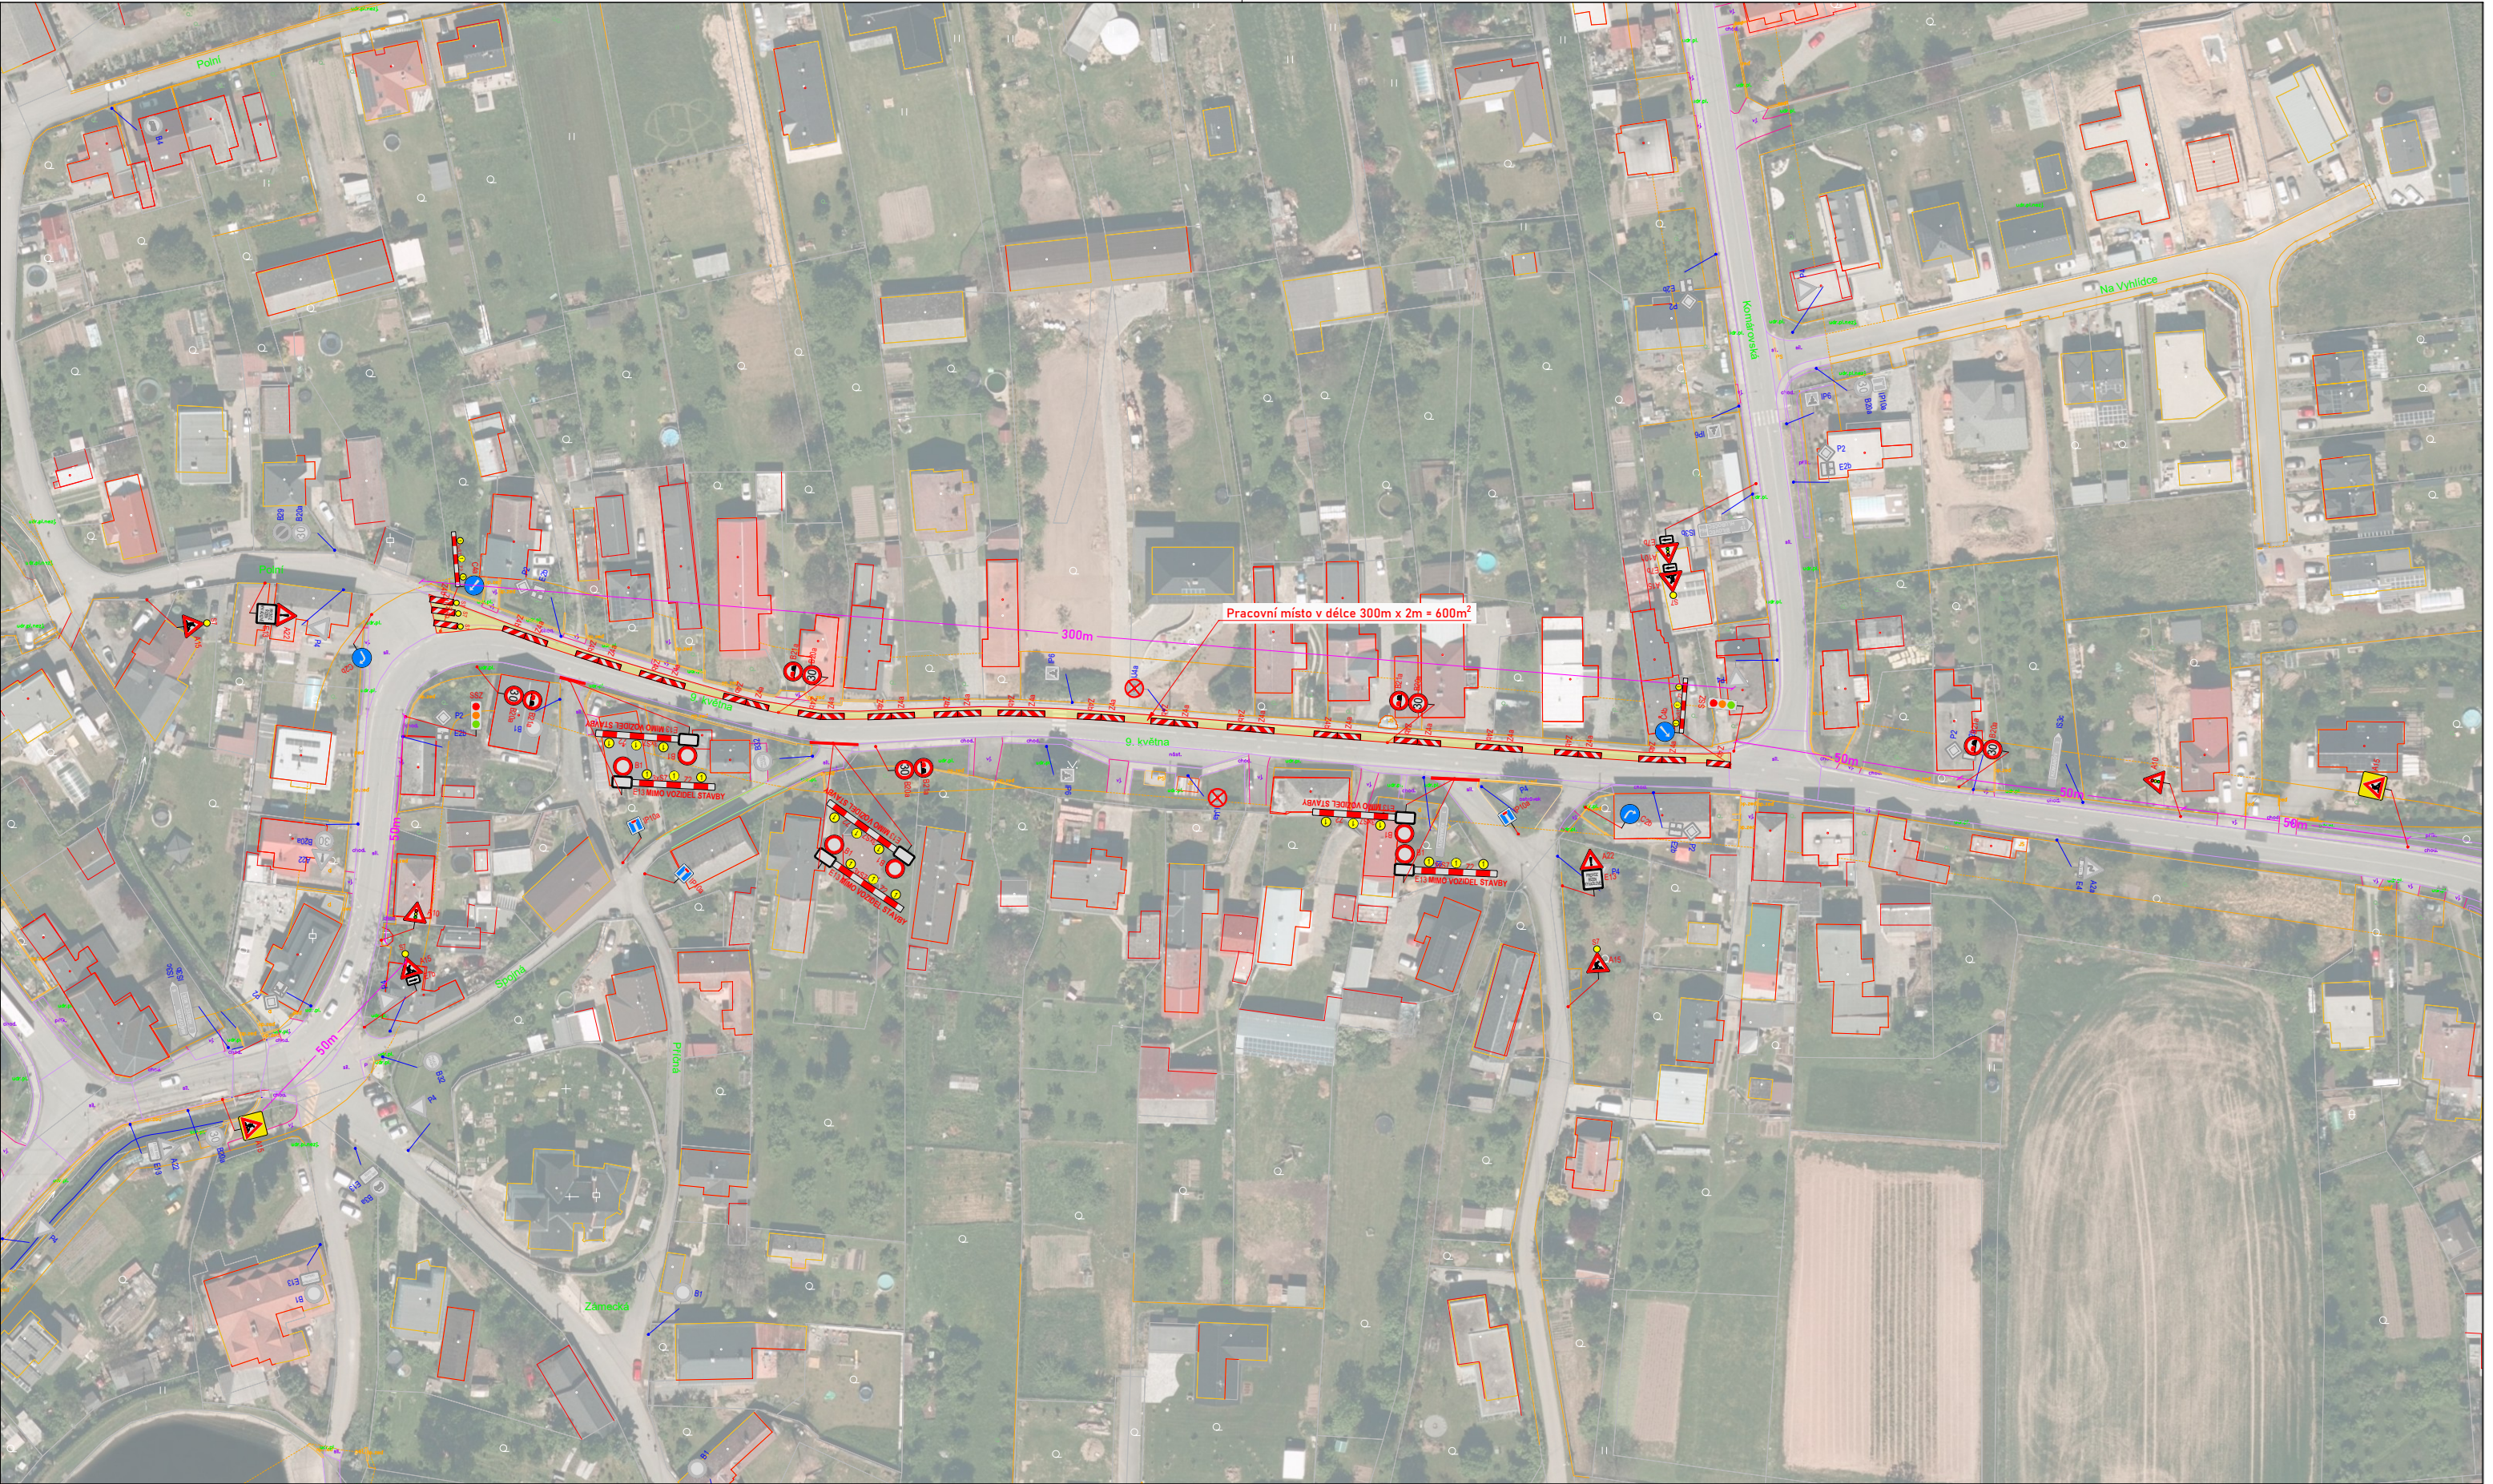

Omezený úsek

Objízdná trasa



A15 Navržené přechodné DZ

P4 Stávající svisté DZ

P4 Zrušené stávající svisté DZ


Autor:	Dopravní Značení Tkadleček, Grudova 4, 747 05 Opava		
Zodp. projektant:	Jan Tkadleček	<i>Jan Tkadleček</i>	IČO: 087 346 31
Vypracoval:	Jan Tkadleček	<i>Jan Tkadleček</i>	tel.: 737 351 772
Kontroloval:	Jan Tkadleček	<i>Jan Tkadleček</i>	Datum: 09/2026
Měřítko:	1:1500	Číslo zakázky:	192/2026 Formát: A3
Zadavatel:	POHL cz, a.s., odštěpný závod Opava Holasická 1632/57A - 747 05 Opava		
Stavba:	Raduň, 9.Května, Polní, Komárovská - výměna vodovodu III.Etapa - asfaltace		
Popis:	II/464 9.května v úseku Polní - Komárovská Přípravné práce		



TKADLEČEK
Dopravní značení

tkadlecek.cz
znacky@tkadlecek.cz

Výkres číslo:
DZ-1a

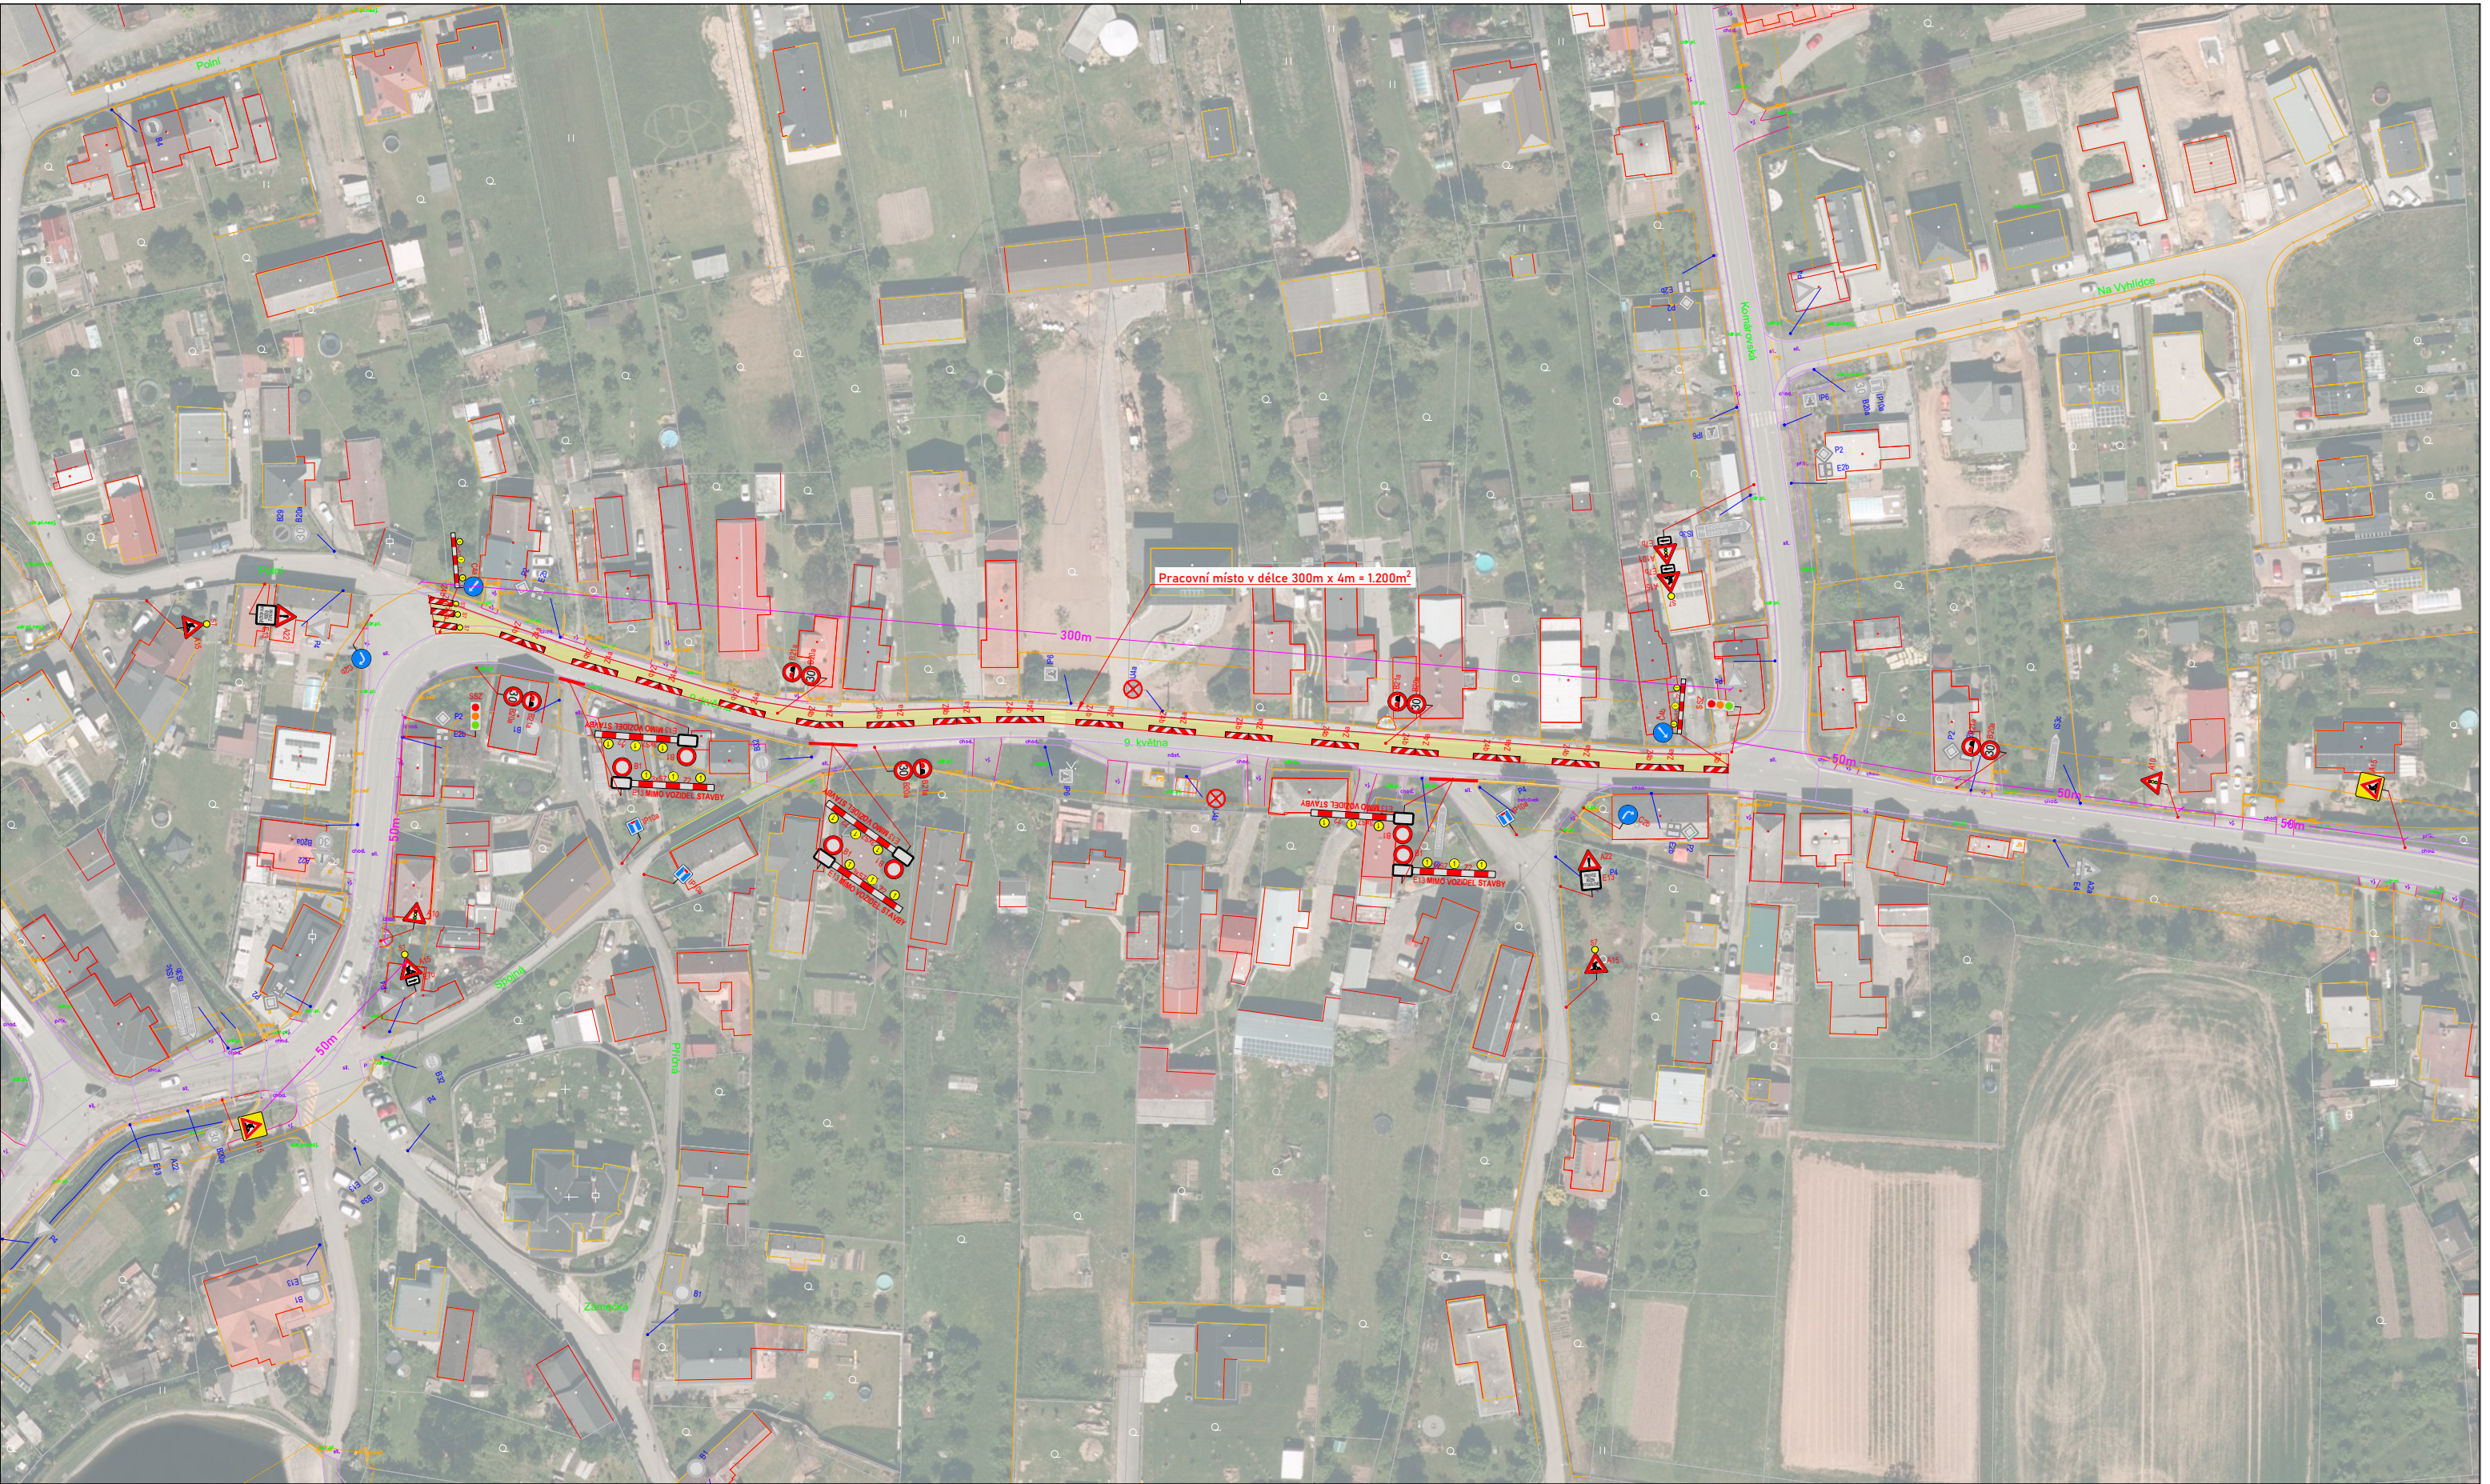

Omezený úsek

Objízdná trasa



A15 Navržené přechodné DZ

P4 Stávající svisté DZ

P4 Zrušené stávající svisté DZ

Autor:	Dopravní Značení Tkadleček, Grudova 4, 747 05 Opava		
Zodp. projektant:	Jan Tkadleček		IČO: 087 346 31
Vypracoval:	Jan Tkadleček		tel.: 737 351 772
Kontroloval:	Jan Tkadleček		Datum: 09/2026
Měřítko:	1:1500	Číslo zakázky:	192/2026 Formát: A3
Zadavatel:	POHL cz, a.s., odštěpný závod Opava Holasická 1632/57A • 747 05 Opava		
Stavba:	Raduň, 9.Května, Polní, Komárovská - výměna vodovodu III.Etapa - asfaltace		
Popis:	II/464 9.května v úseku Polní - Komárovská Pokládka živice		

TKADLEČEK
Dopravní značení

tkadlecek.cz
znacky@tkadlecek.cz

Výkres číslo:
DZ-1b

DZ-2a



Omezený úsek

Objízdná trasa



A15 Navržené přechodné DZ

P4 Stávající svislé DZ

P4 Zrušené stávající svislé DZ

Autor:	Dopravní Značení Tkadleček, Grudova 4, 747 05 Opava		
Zodp. projektant:	Jan Tkadleček	<i>Jan Tkadleček</i>	IČO: 087 346 31
Vypracoval:	Jan Tkadleček	<i>Jan Tkadleček</i>	tel.: 737 351 772
Kontroloval:	Jan Tkadleček	<i>Jan Tkadleček</i>	Datum: 09/2026
Měřítko:	1:1500	Číslo zakázky:	192/2026 Formát: A3
Zadavatel:	POHL cz, a.s., odštěpný závod Opava Holasická 1632/57A • 747 05 Opava		
Stavba:	Raduň, 9.Května, Polní, Komárovská - výměna vodovodu III.Etapa - asfaltace		
Popis:	II/464 9.května v úseku od U Zlatnice směr Podvihov Přípravné práce		



Výkres číslo:
DZ-2b



Omezený úsek

Objízdná trasa



A15 Navržené přechodné DZ

P4 Stávající svisté DZ

P4 Zrušené stávající svisté DZ



Autor:	Dopravní Značení Tkadleček, Grudova 4, 747 05 Opava		
Zodp. projektant:	Jan Tkadleček	<i>Jan Tkadleček</i>	IČO: 087 346 31
Vypracoval:	Jan Tkadleček	<i>Jan Tkadleček</i>	tel.: 737 351 772
Kontroloval:	Jan Tkadleček	<i>Jan Tkadleček</i>	Datum: 09/2026
Měřítko:	1:1500	Číslo zakázky:	192/2026 Formát: A3
Zadavatel:	POHL cz, a.s., odštěpný závod Opava Holasická 1632/57A - 747 05 Opava		
Stavba:	Raduň, 9.Května, Polní, Komárovská - výměna vodovodu III.Etapa - asfaltace		
Popis:	II/464 9.května v úseku od Komárovské směr Podvihov Pokládka živice		



TKADLEČEK
Dopravní značení

tkadlecek.cz
znacky@tkadlecek.cz

Výkres číslo:
DZ-3a

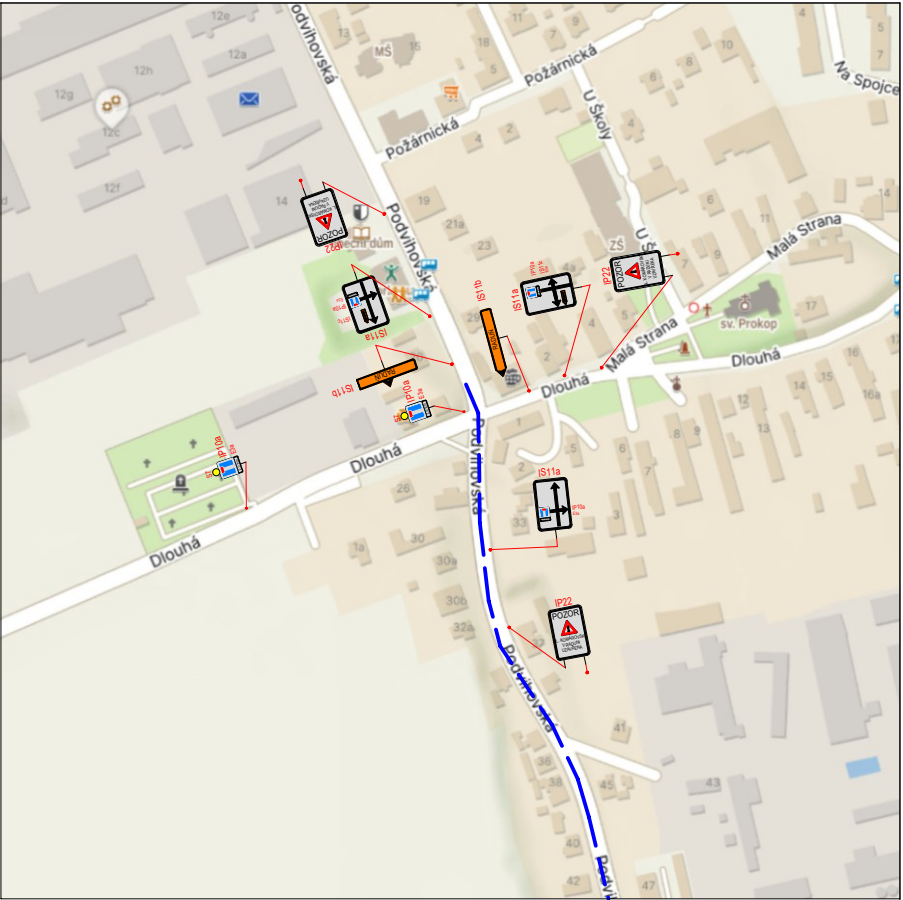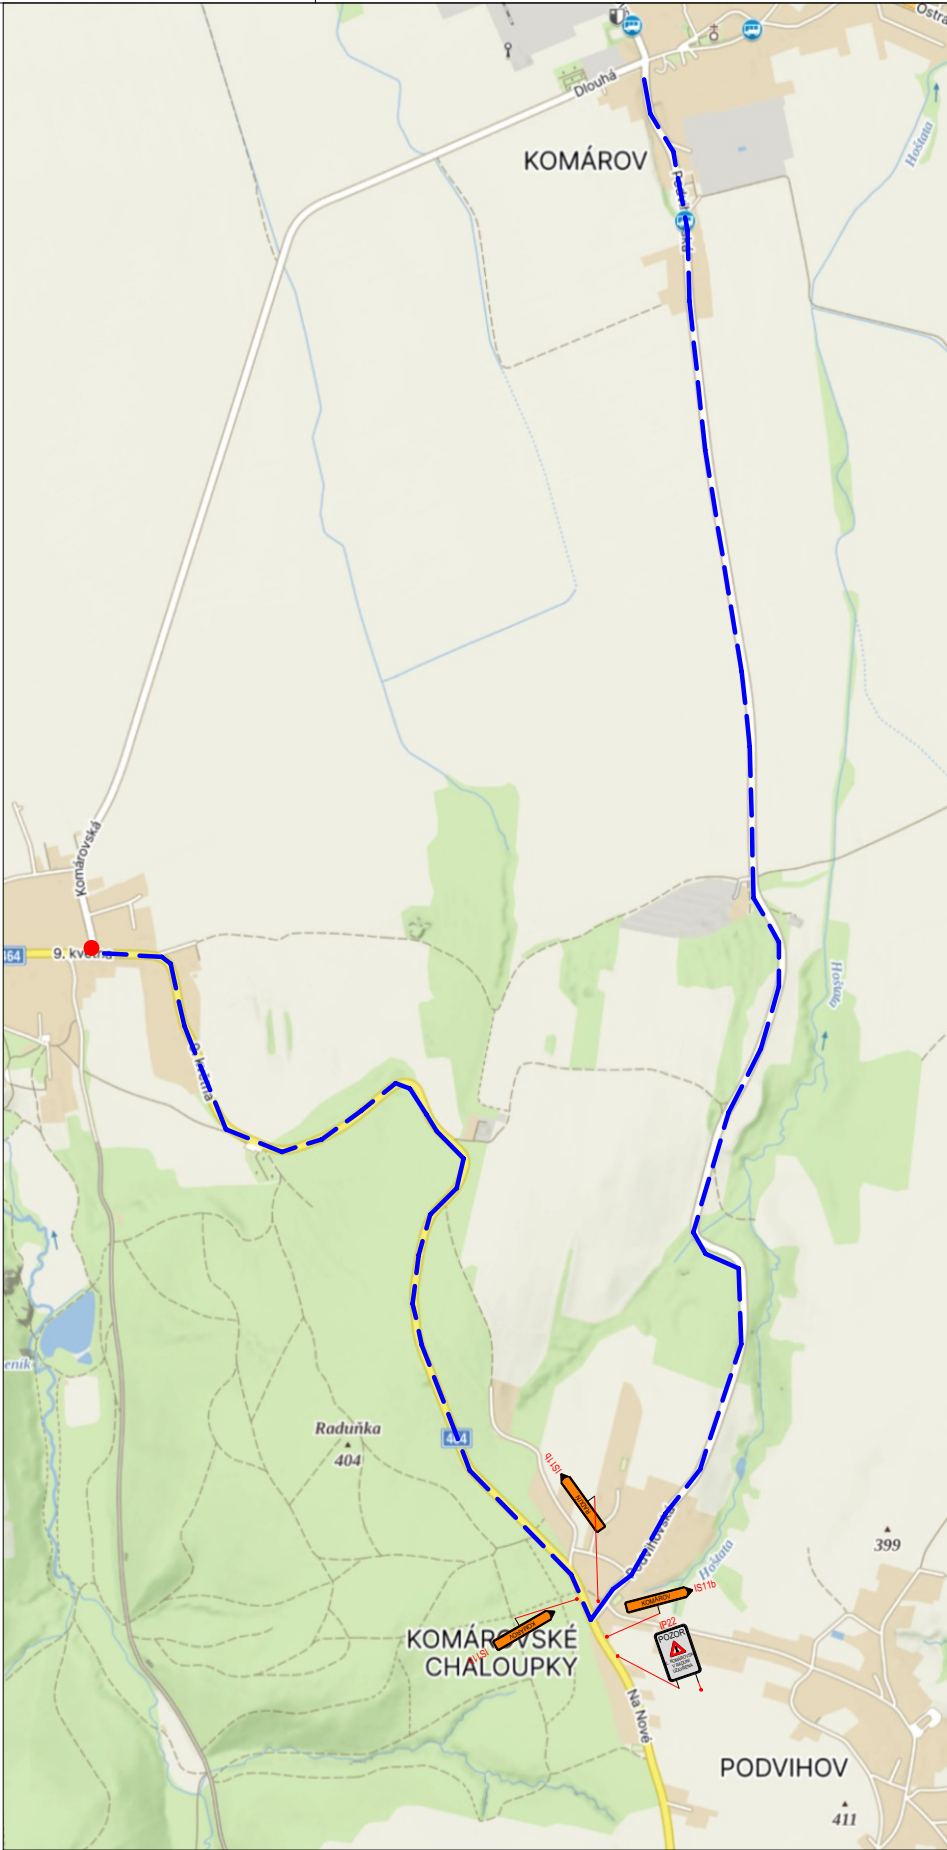

Omezený úsek

Objízdná trasa



- A15 Navržené přechodné DZ
- P4 Stávající svisté DZ
- P4 Zrušené stávající svisté DZ

Autor:	Dopravní Značení Tkadleček, Grudova 4, 747 05 Opava		
Zodp. projektant:	Jan Tkadleček	<i>Jan Tkadleček</i>	IČO: 087 346 31
Vypracoval:	Jan Tkadleček	<i>Jan Tkadleček</i>	tel.: 737 351 772
Kontroloval:	Jan Tkadleček	<i>Jan Tkadleček</i>	Datum: 09/2026
Měřítko:	1:1500	Číslo zakázky:	192/2026 Formát: A3
Zadavatel:	POHL cz, a.s., odštěpný závod Opava Holasická 1632/57A • 747 05 Opava		
Stavba:	Raduň, 9.Května, Polní, Komárovská - výměna vodovodu III.Etapa - asfaltace		
Popis:	II/464 9.května v úseku od Komárovské směr Podvihov Pokládka živice		

TKADLEČEK
Dopravní značení

tkadlecek.cz
znacky@tkadlecek.cz

Výkres číslo:
DZ-3b