


# DETAIL MÍSTA ÚPRAVY

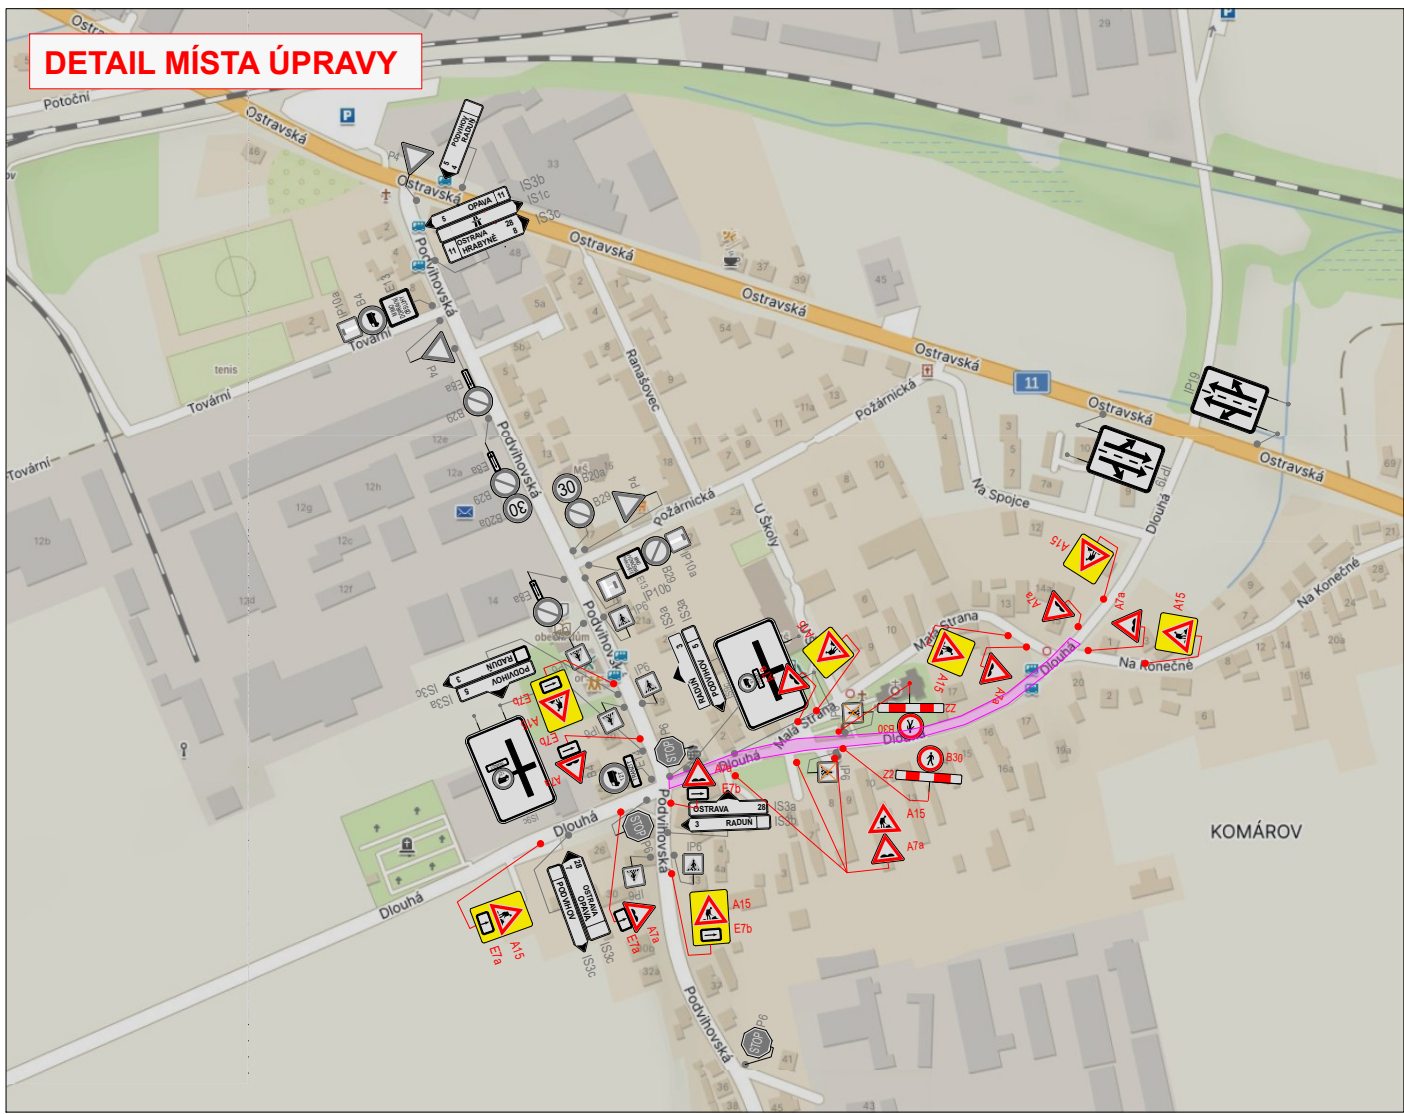


SIL. I/56

## SCHÉMA B/24

Operativní pracovní místo na vozovce.

Zrcadlové otočení pro práce na druhé polovině vozovky.

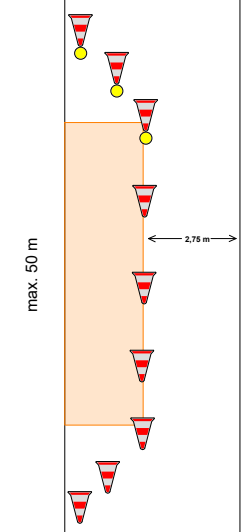

LEGENDA	
	B29 - stávající svlé dopravní značení
	B1 - navržené přechodné svlé dopravní značení
	- Pracovní místo
	- Řešený úsek

VYPRACOVALA	DATUM	Č. VÝKRESU
BARBORA KUČEROVÁ	ČERVENEC	01
NÁZEV AKCE	FRÉZOVÁNÍ - UL. DLOUHÁ	
NÁZEV VÝKRESU	PROVIZORNÍ DOPRAVNÍ ZNAČENÍ	



Brantice 430, 793 93 Brantice  
e-mail: info@znackymorava.cz