





2 34.úsek

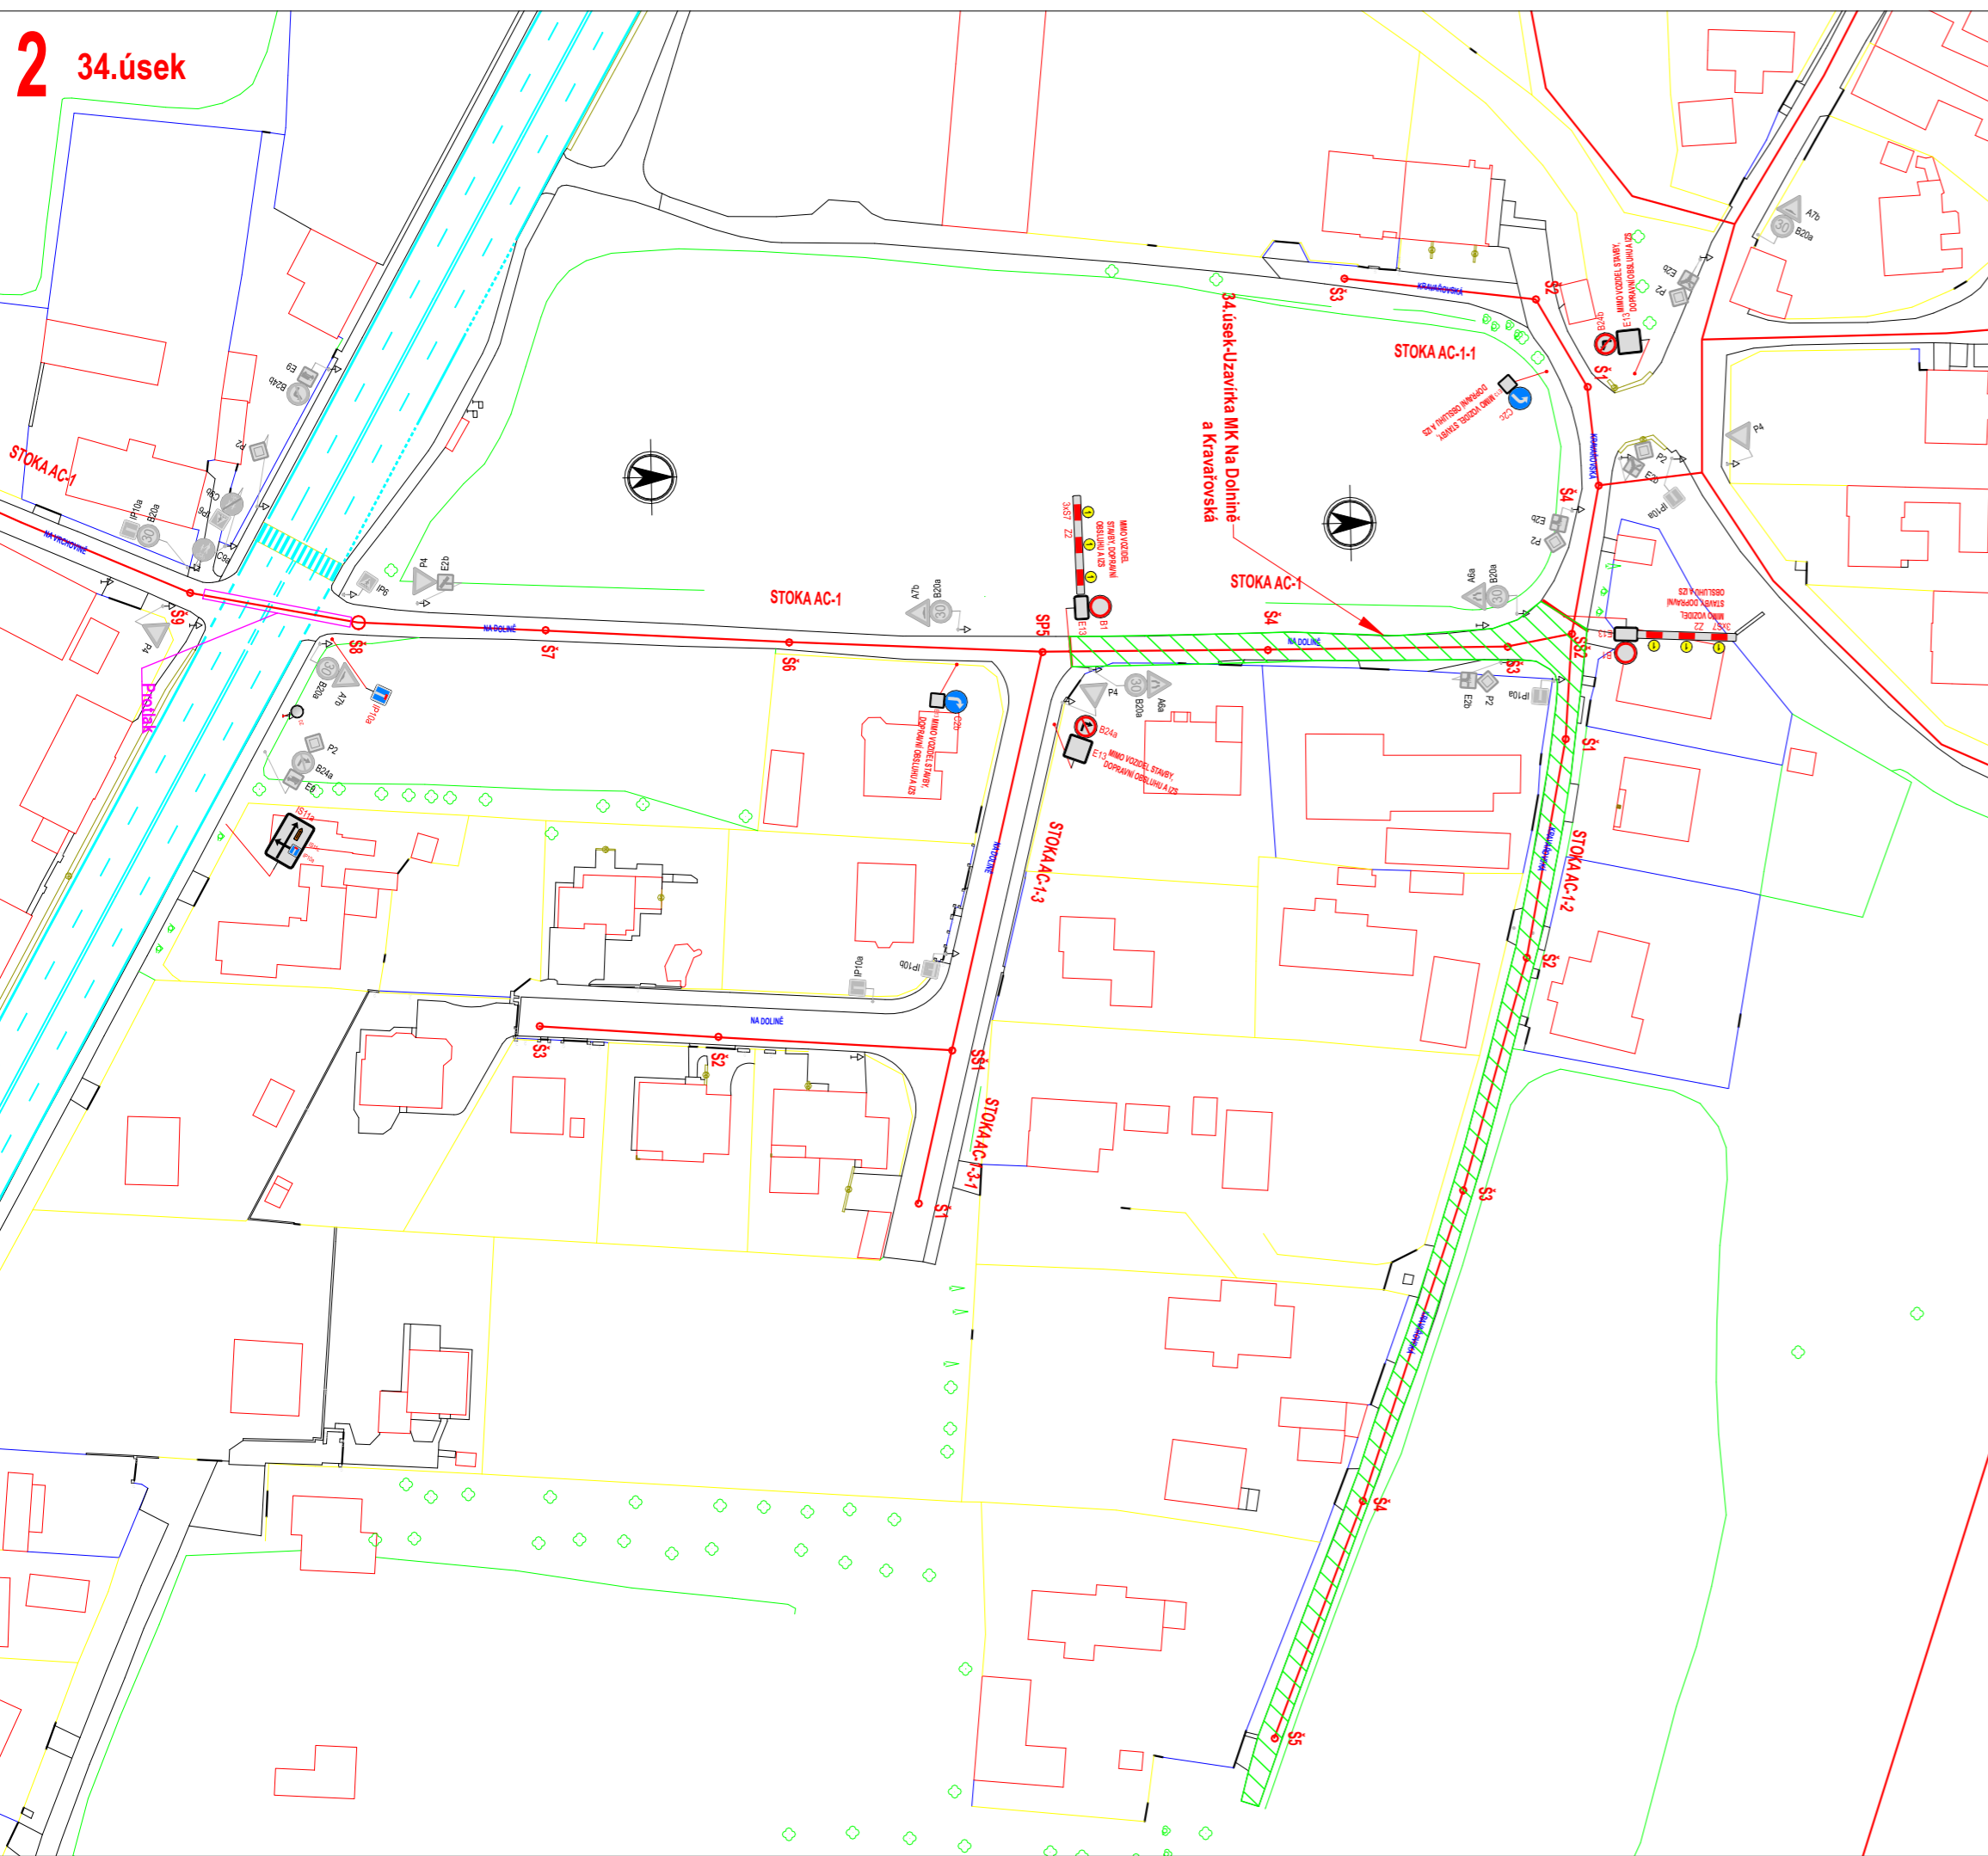

1 33.úsek

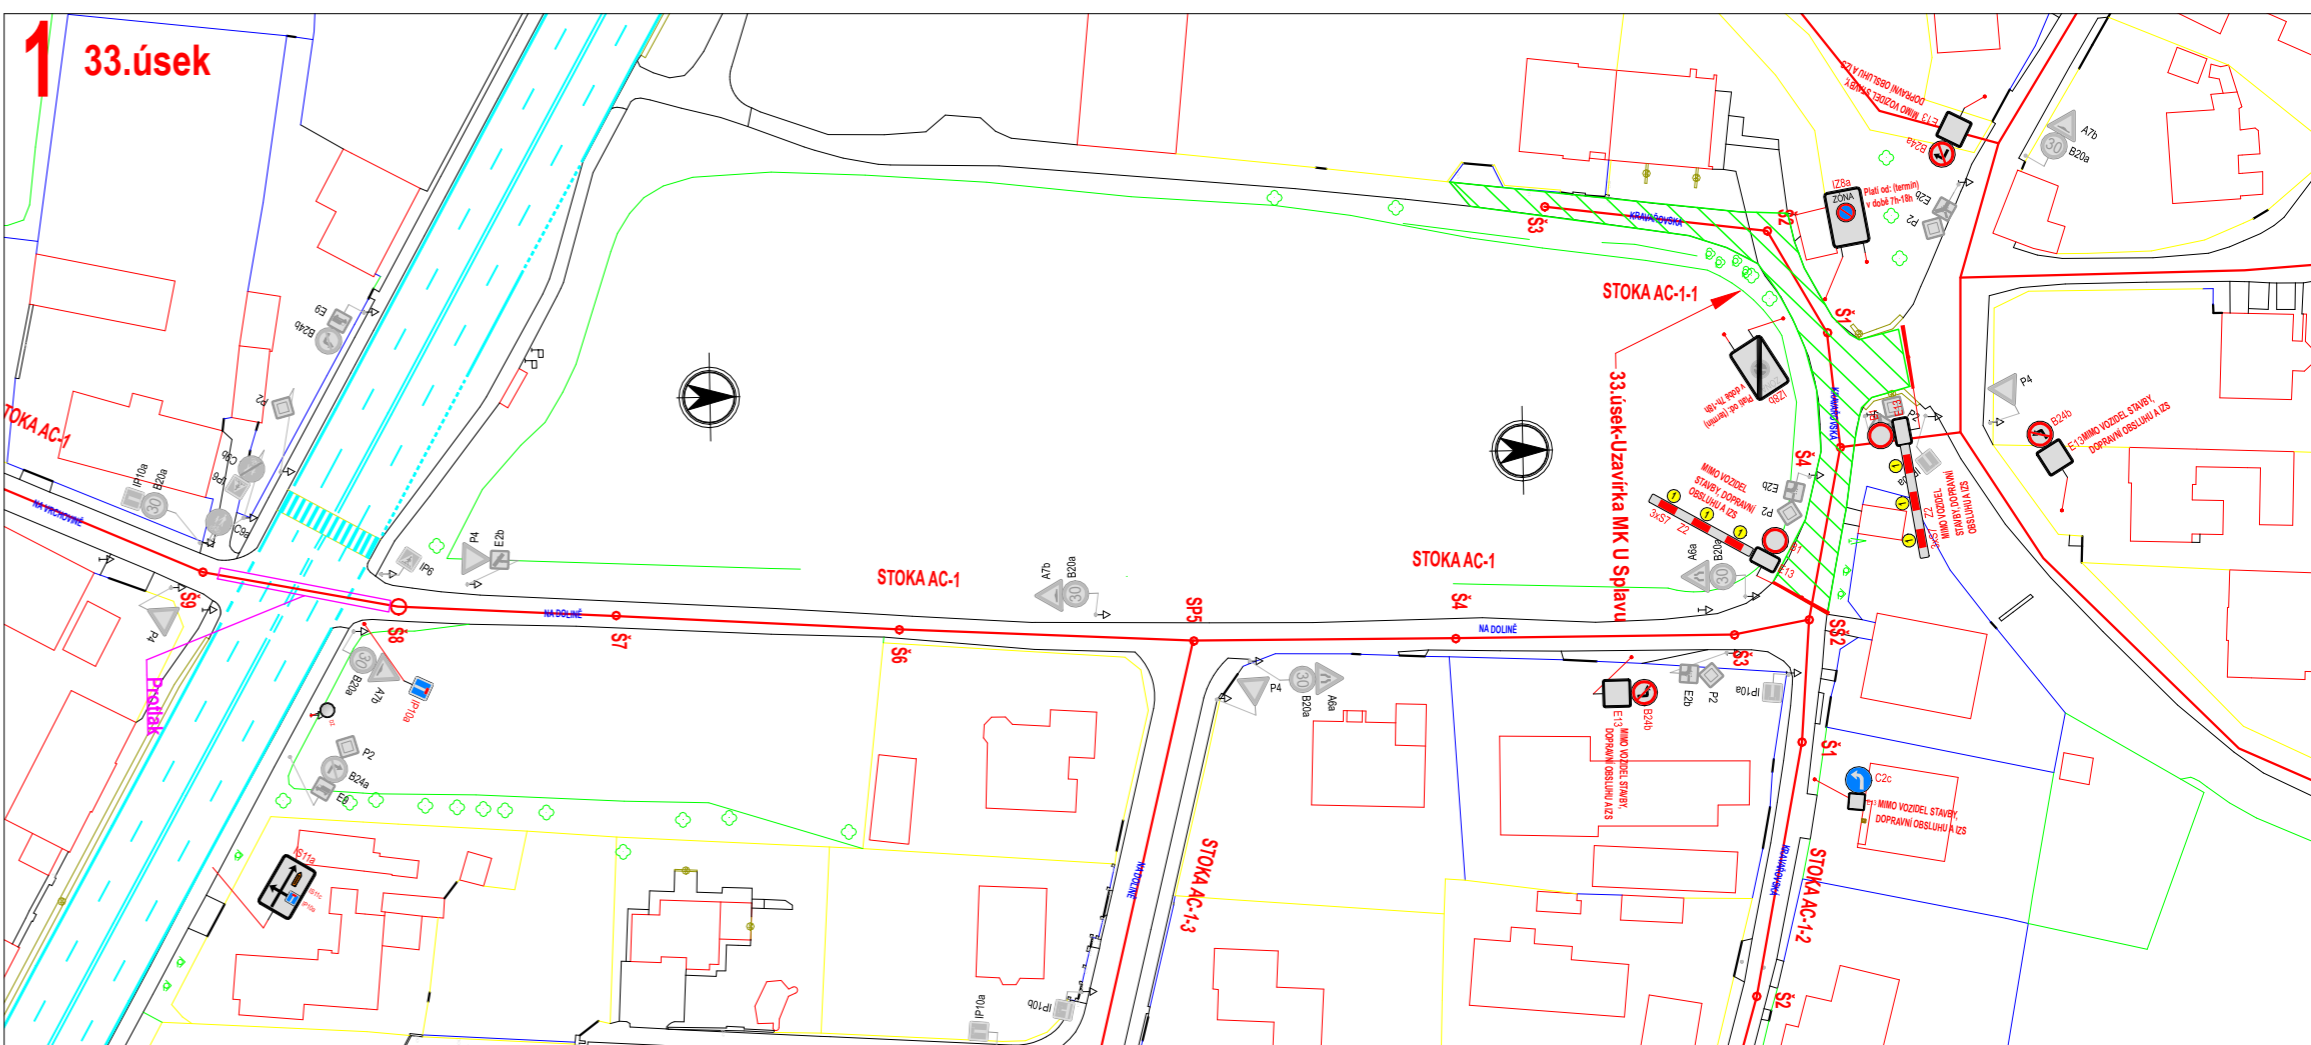

3

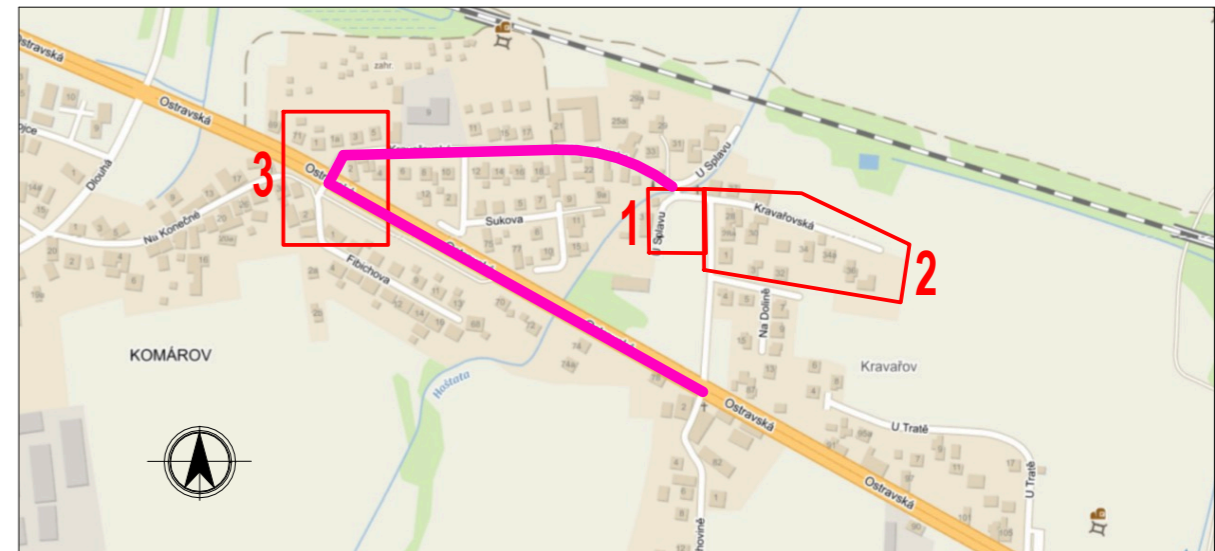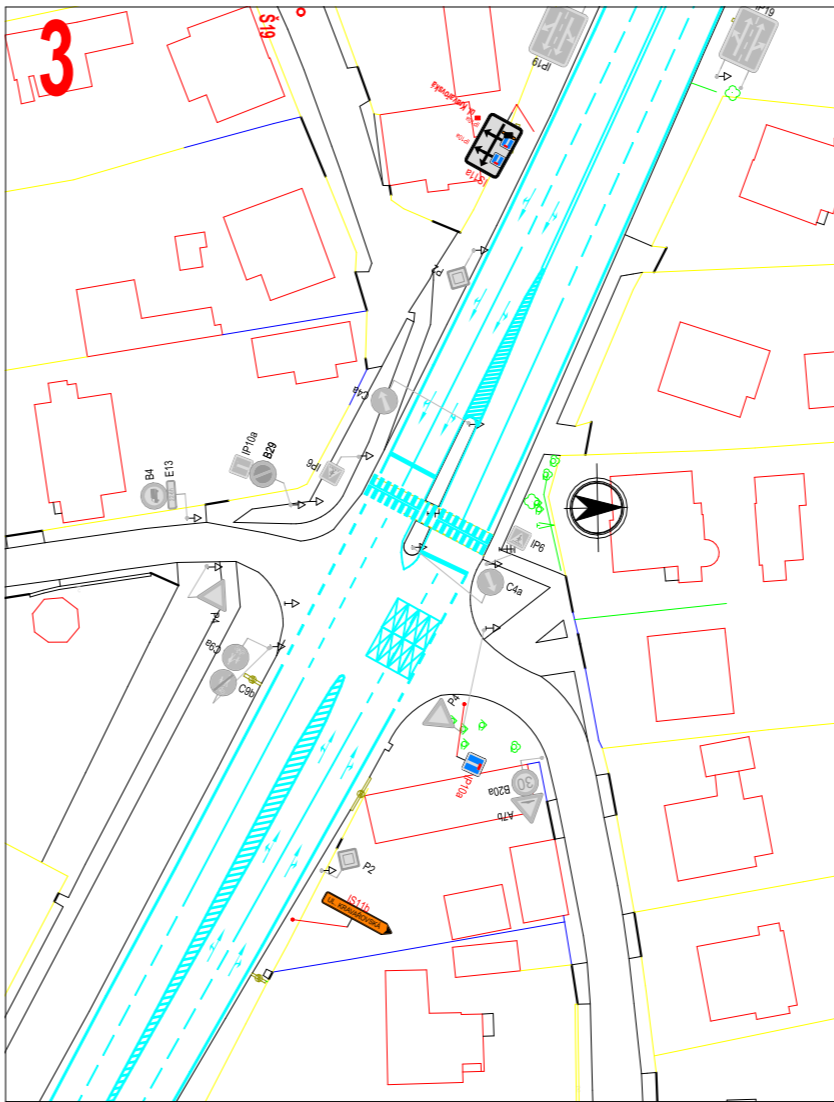

- A15 Navrhované přechodné DZ
- P4 Stávající svislé DZ
- P4 Zrušené stávající svislé DZ

Autor:	Dopravní Značení Tkadleček, Gruďova 4, 747 05 Opava		
Zodp. projektant:	Jan Tkadleček	<i>Jan Tkadleček</i>	IČO: 087 346 31
Vypracoval:	Jan Tkadleček	<i>Jan Tkadleček</i>	tel.: 737 351 772
Kontroloval:	Ing. Milan Tkadleček	<i>Milan Tkadleček</i>	Datum: 4/2021
Měřítko:	1:1000	Číslo zakázky: 35/2021	Formát: 3xA4
Zadavatel:	OHL ŽS, a.s., Divize M - Morava, Burešova 938/17, 602 00 Brno, Veveří		
Stavba:	KOMÁROV A SUCHÉ LAZCE - SPLAŠKOVÁ KANALIZACE		
Popis:	33. úsek - Uzavírka MK ul. U Splavu a 34.úsek - Uzavírka MK ul. Na Dolině a Kravařovská		

TKADLEČEK
Dopravní značení
tkadlecek.cz
znacky@tkadlecek.cz

Výkres číslo:
DZ-7