



Legenda:

- A15 Navržené přechodné DZ
- P4 Stávající svazek DZ
- P4 Zrušené stávající svazek DZ
- Uzavírka I/11 S1 - OC Kaufland - OC Globus
- Objízdňá trasa přes Centrum
- Objízdňá trasa přes Komárov, Štítinu a Kravaře

Autor:	Dopravní Značení Třadlček, Gruzova 4, 747 05 Opava
Zodp. projektant:	Jan Třadlček IČO: 087 346 31
Vypracoval:	Jan Třadlček tel.: 737 351 772
Kontroloval:	Jan Třadlček Datum: 05/2028
Měřítko:	1:2000 Číslo zakázky: 100/2028 Formát: A1
Zadavatel:	STRABAG a.s., P.J. Křínovská 1111/36, 747 07 Opava
Stavba:	Opava - Špijka S1 Kaufland - Globus - Rekonstrukce komunikace
Popis:	Návrh úplné uzavírky I/11 a vyznačení objízdňových tras

TRADLČEK
Dopravní značení

Výves číslo: **DZ-1**

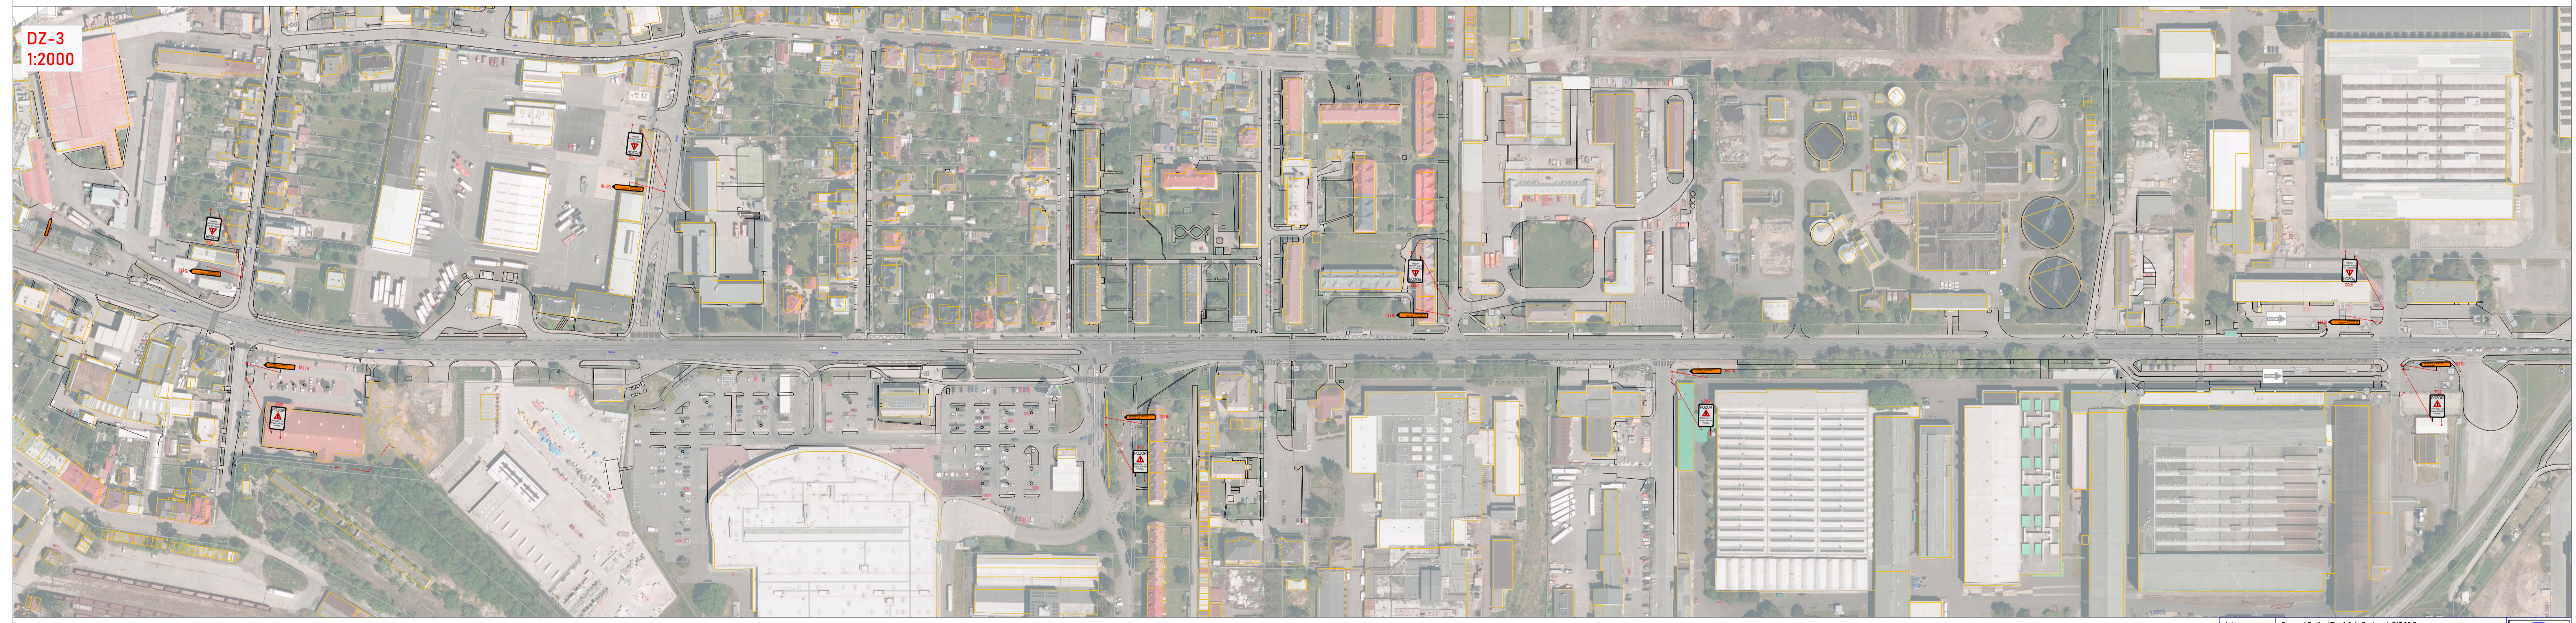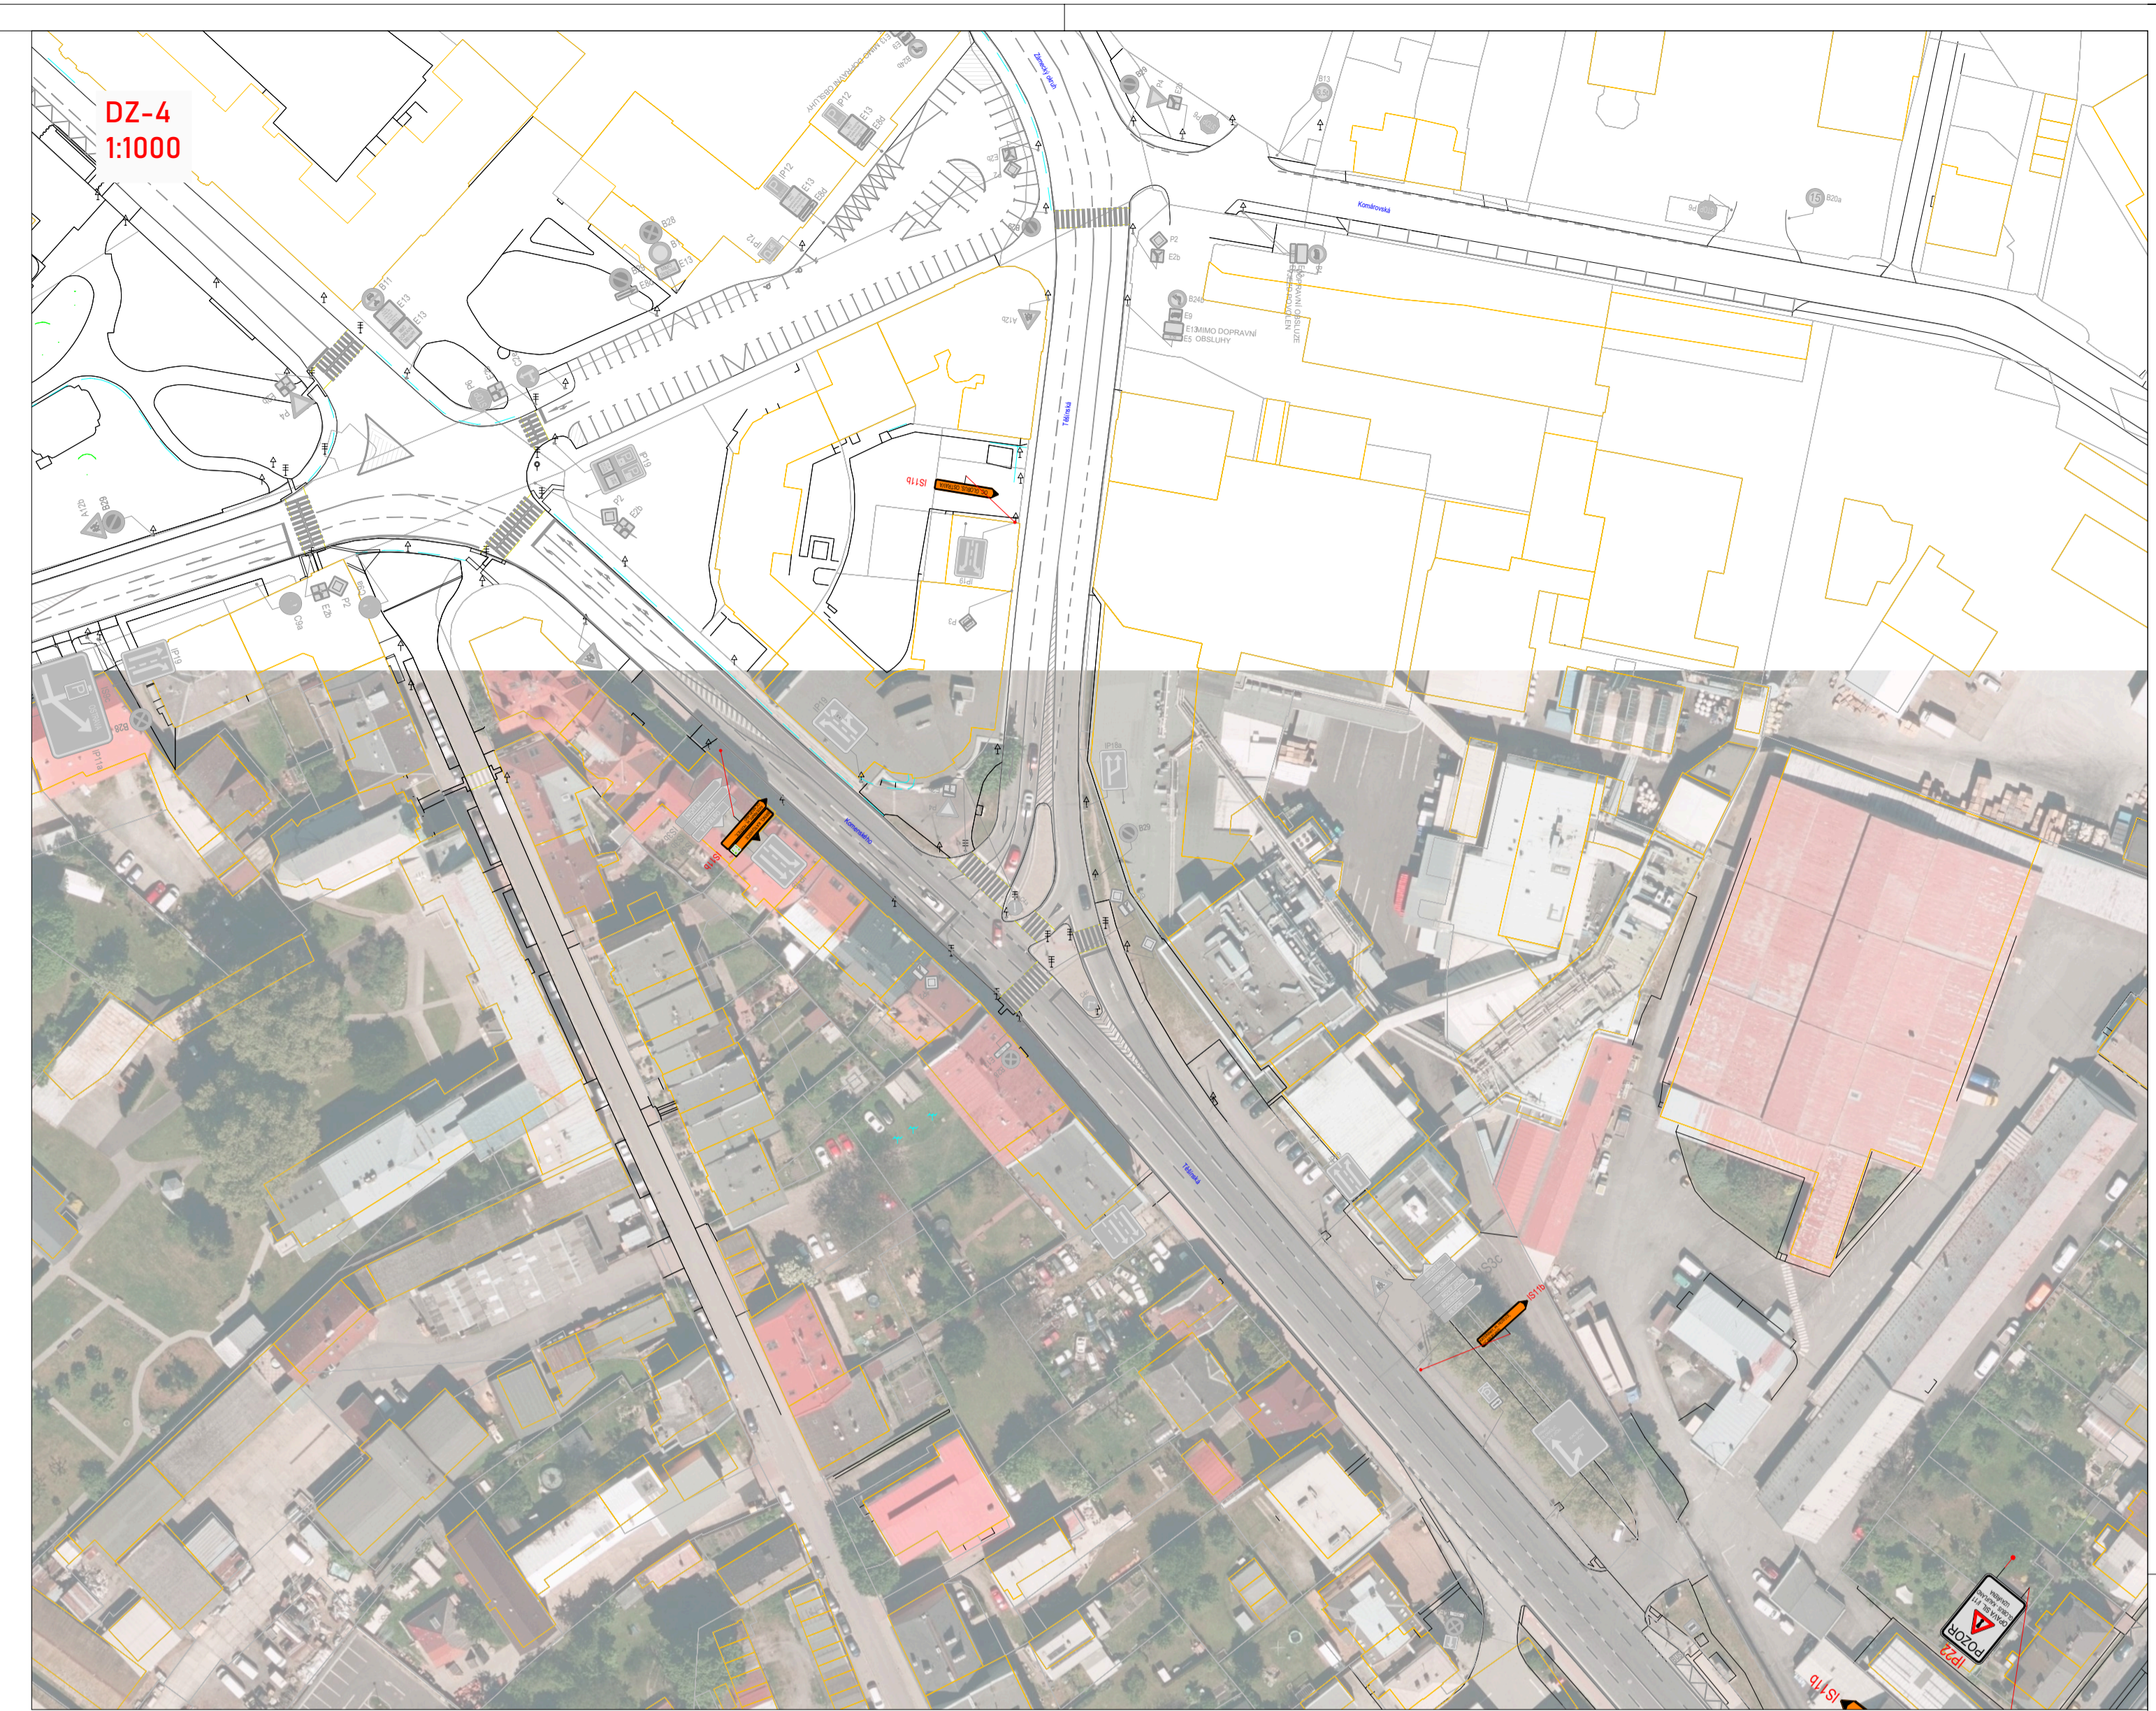

Autor:	Dopravní Značení Třasleček, Gruzina 4, 747 05 Opava	ICD:	087 346 31
Zodp. projektant:	Jan Třasleček	ICD:	737 351 772
Vypracoval:	Jan Třasleček	Datum:	05/2028
Kontroloval:	Jan Třasleček	Formát:	A1
Měřítko:	1:2000	Číslo přílohy:	100/2028
Zadavatel:	STRABAG a.s., P.J. Křimovská 1111/36, 747 07 Opava		
Stavba:	Opava - Šporka S1 Kaufland - Globus - Rekonstrukce komunikace		
Popis:	Vyznačení objízdných tras		

