



# UZAVÍRKA SIL. II/467 UL. TYRŠOVA V KRAVAŘÍCH Z DŮVODU KONÁNÍ POUTI SV. BARTOLOMĚJĚ - KRAVAŘSKÝ ODPUST

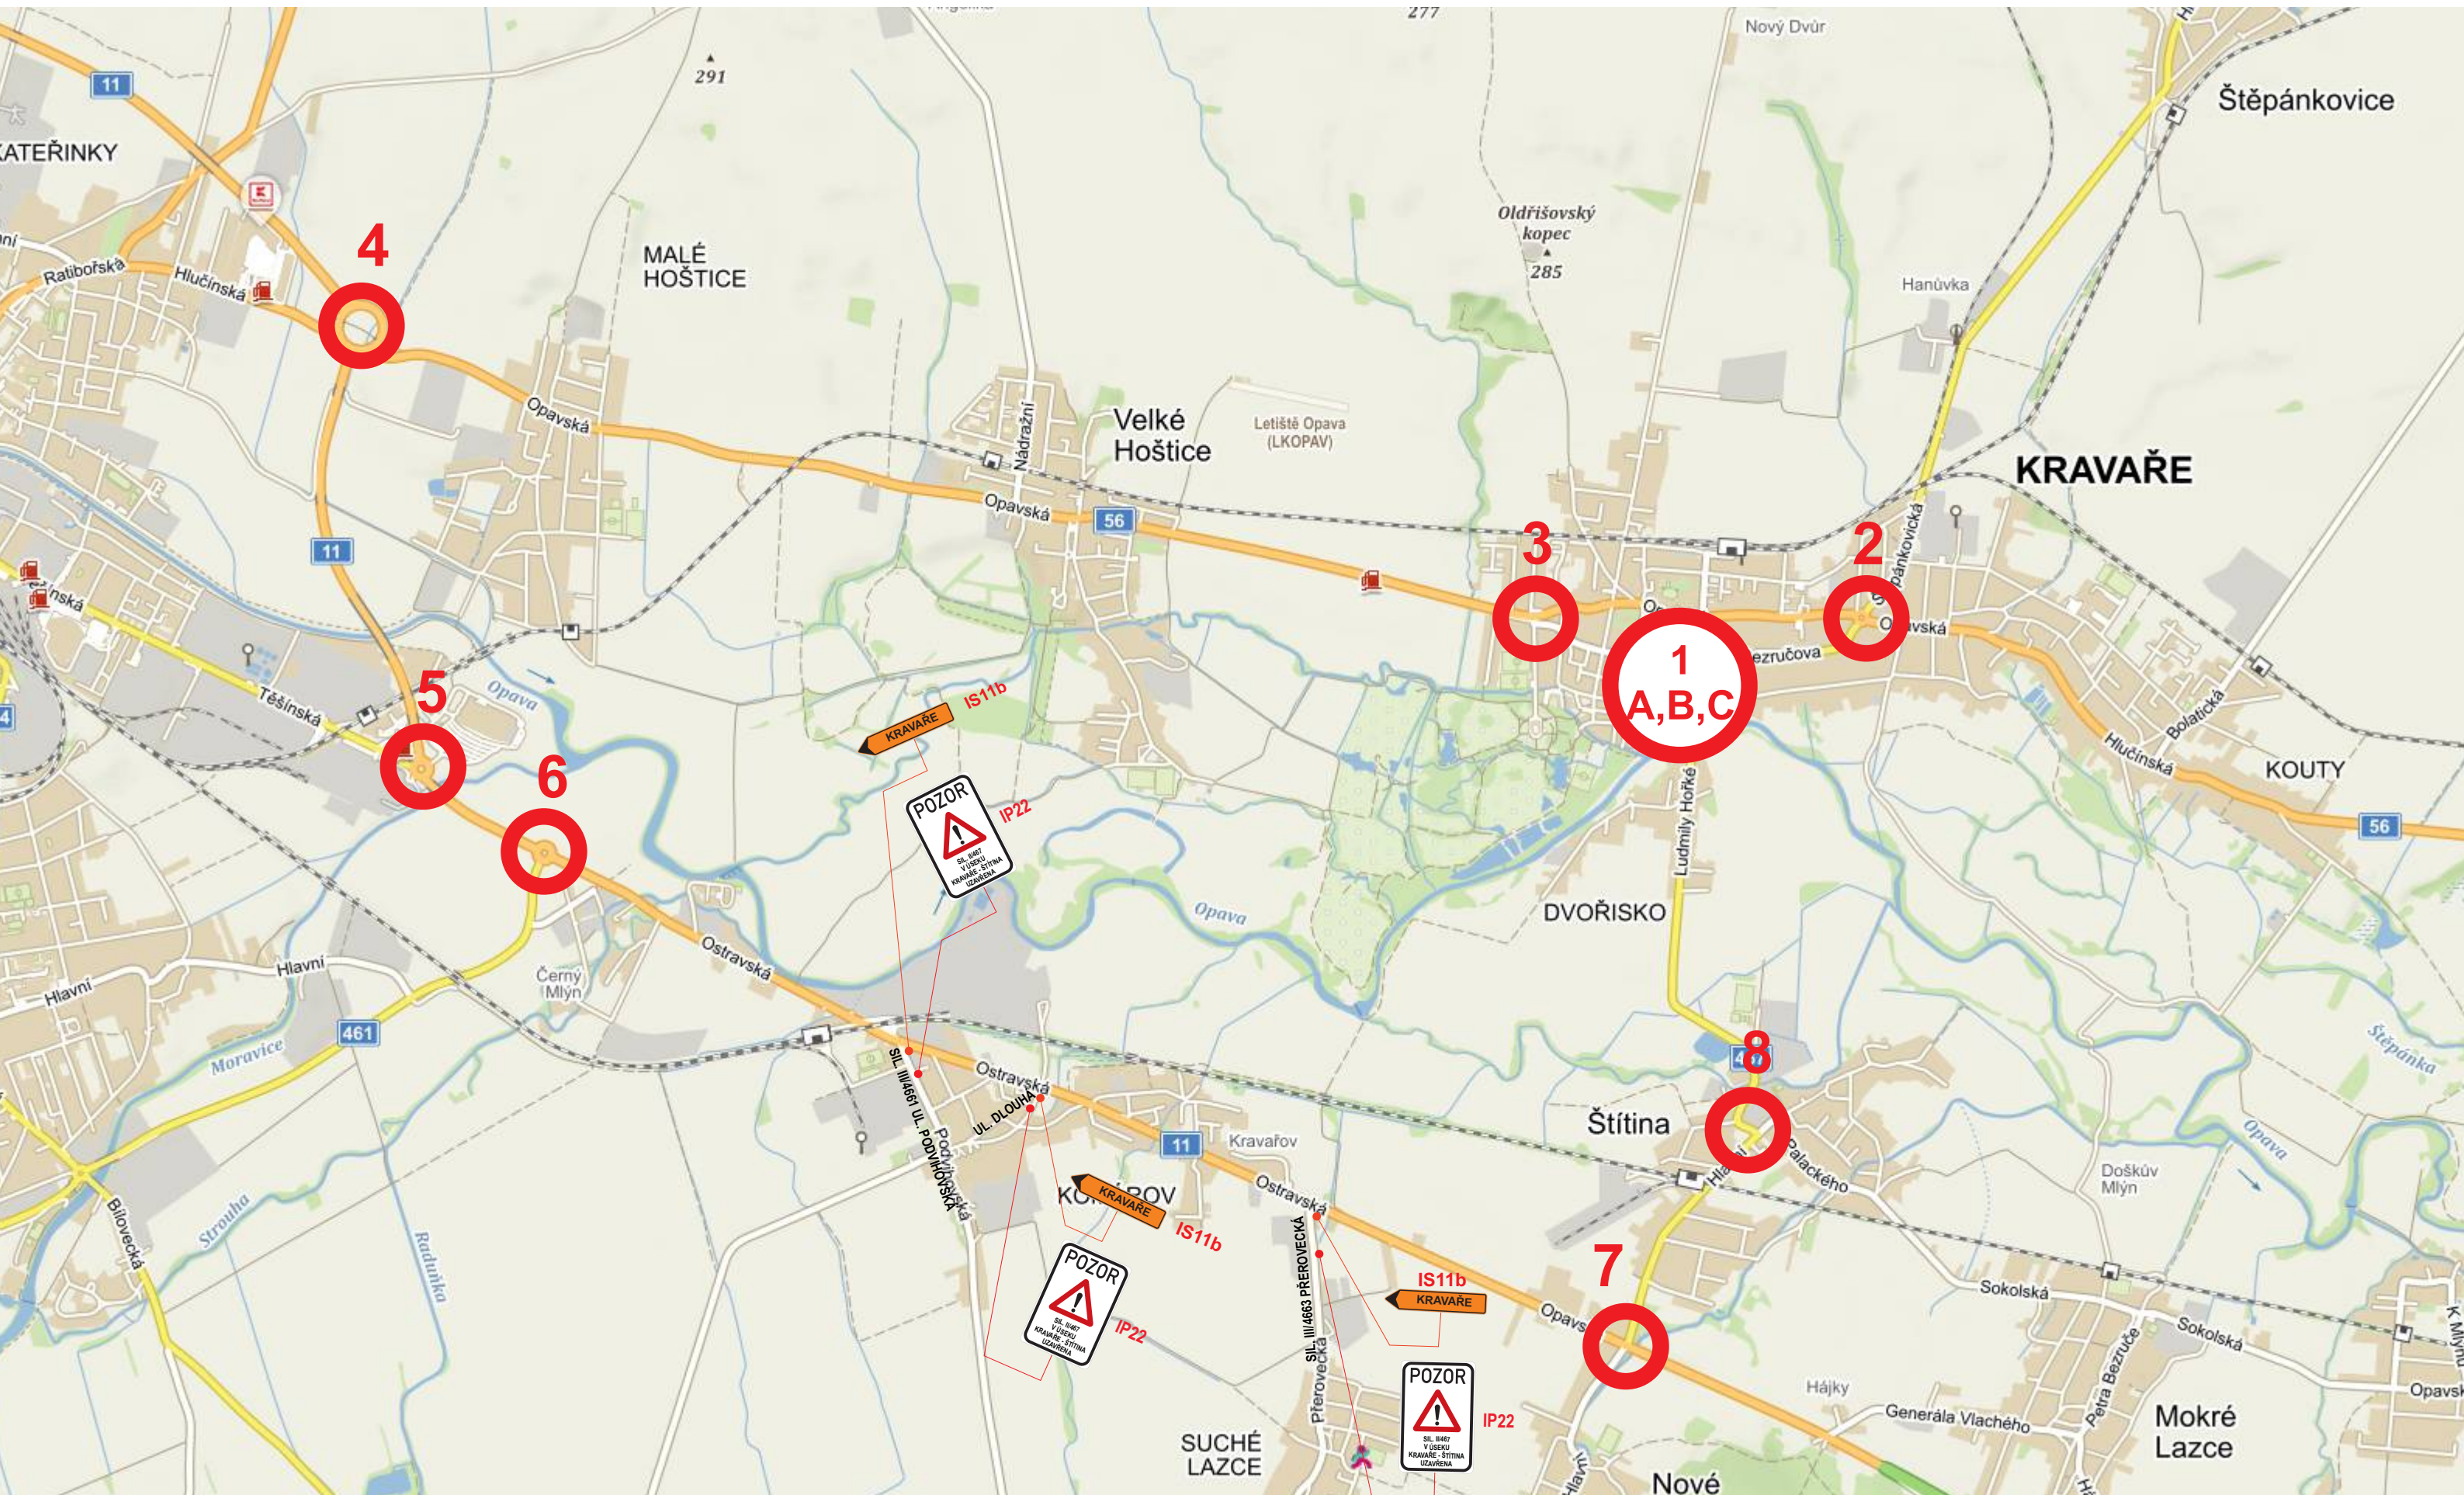

IP22: SIL. II/467 V ÚSEKU KRAVAŘE - ŠTÍTINA UZAVŘENA




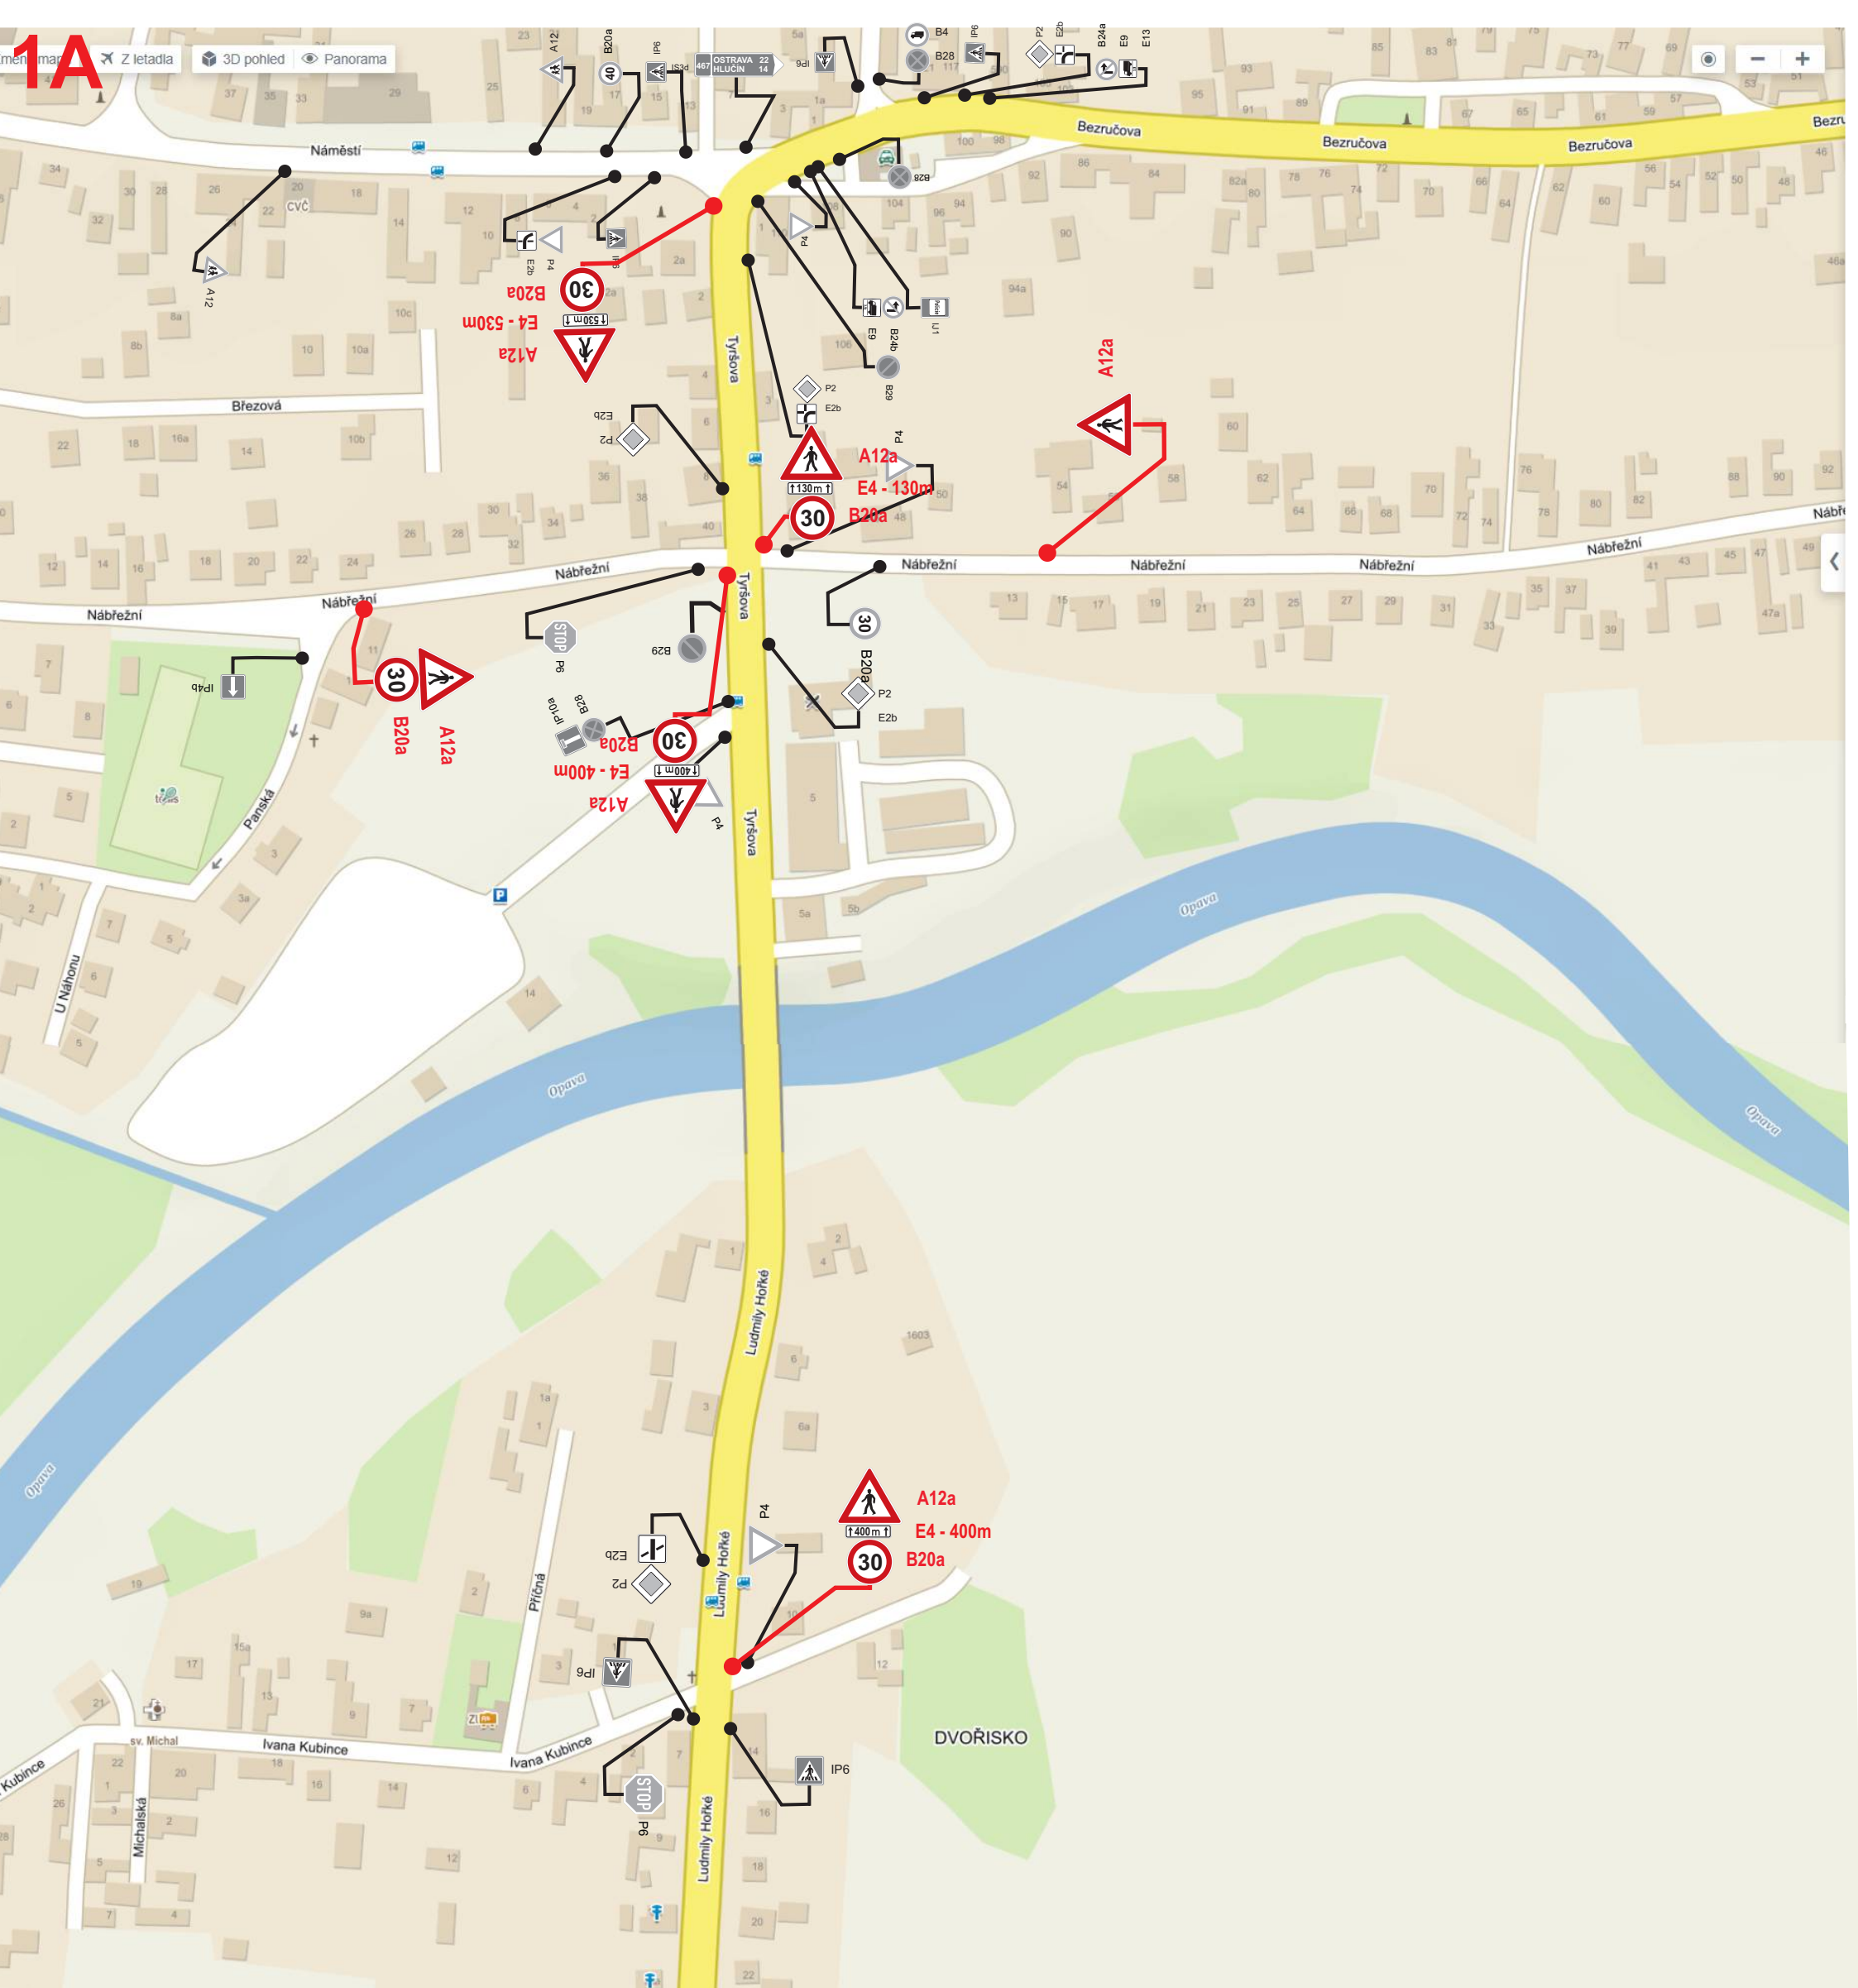

**DOPRAVNÍ ZNAČENÍ  
UMÍSTĚNO 1 DEN  
PŘED UZAVÍRKOU**

**BĚHEM UZAVÍRKY BUDE  
DOPRAVNÍ ZNAČENÍ  
DEMONTOVÁNO**




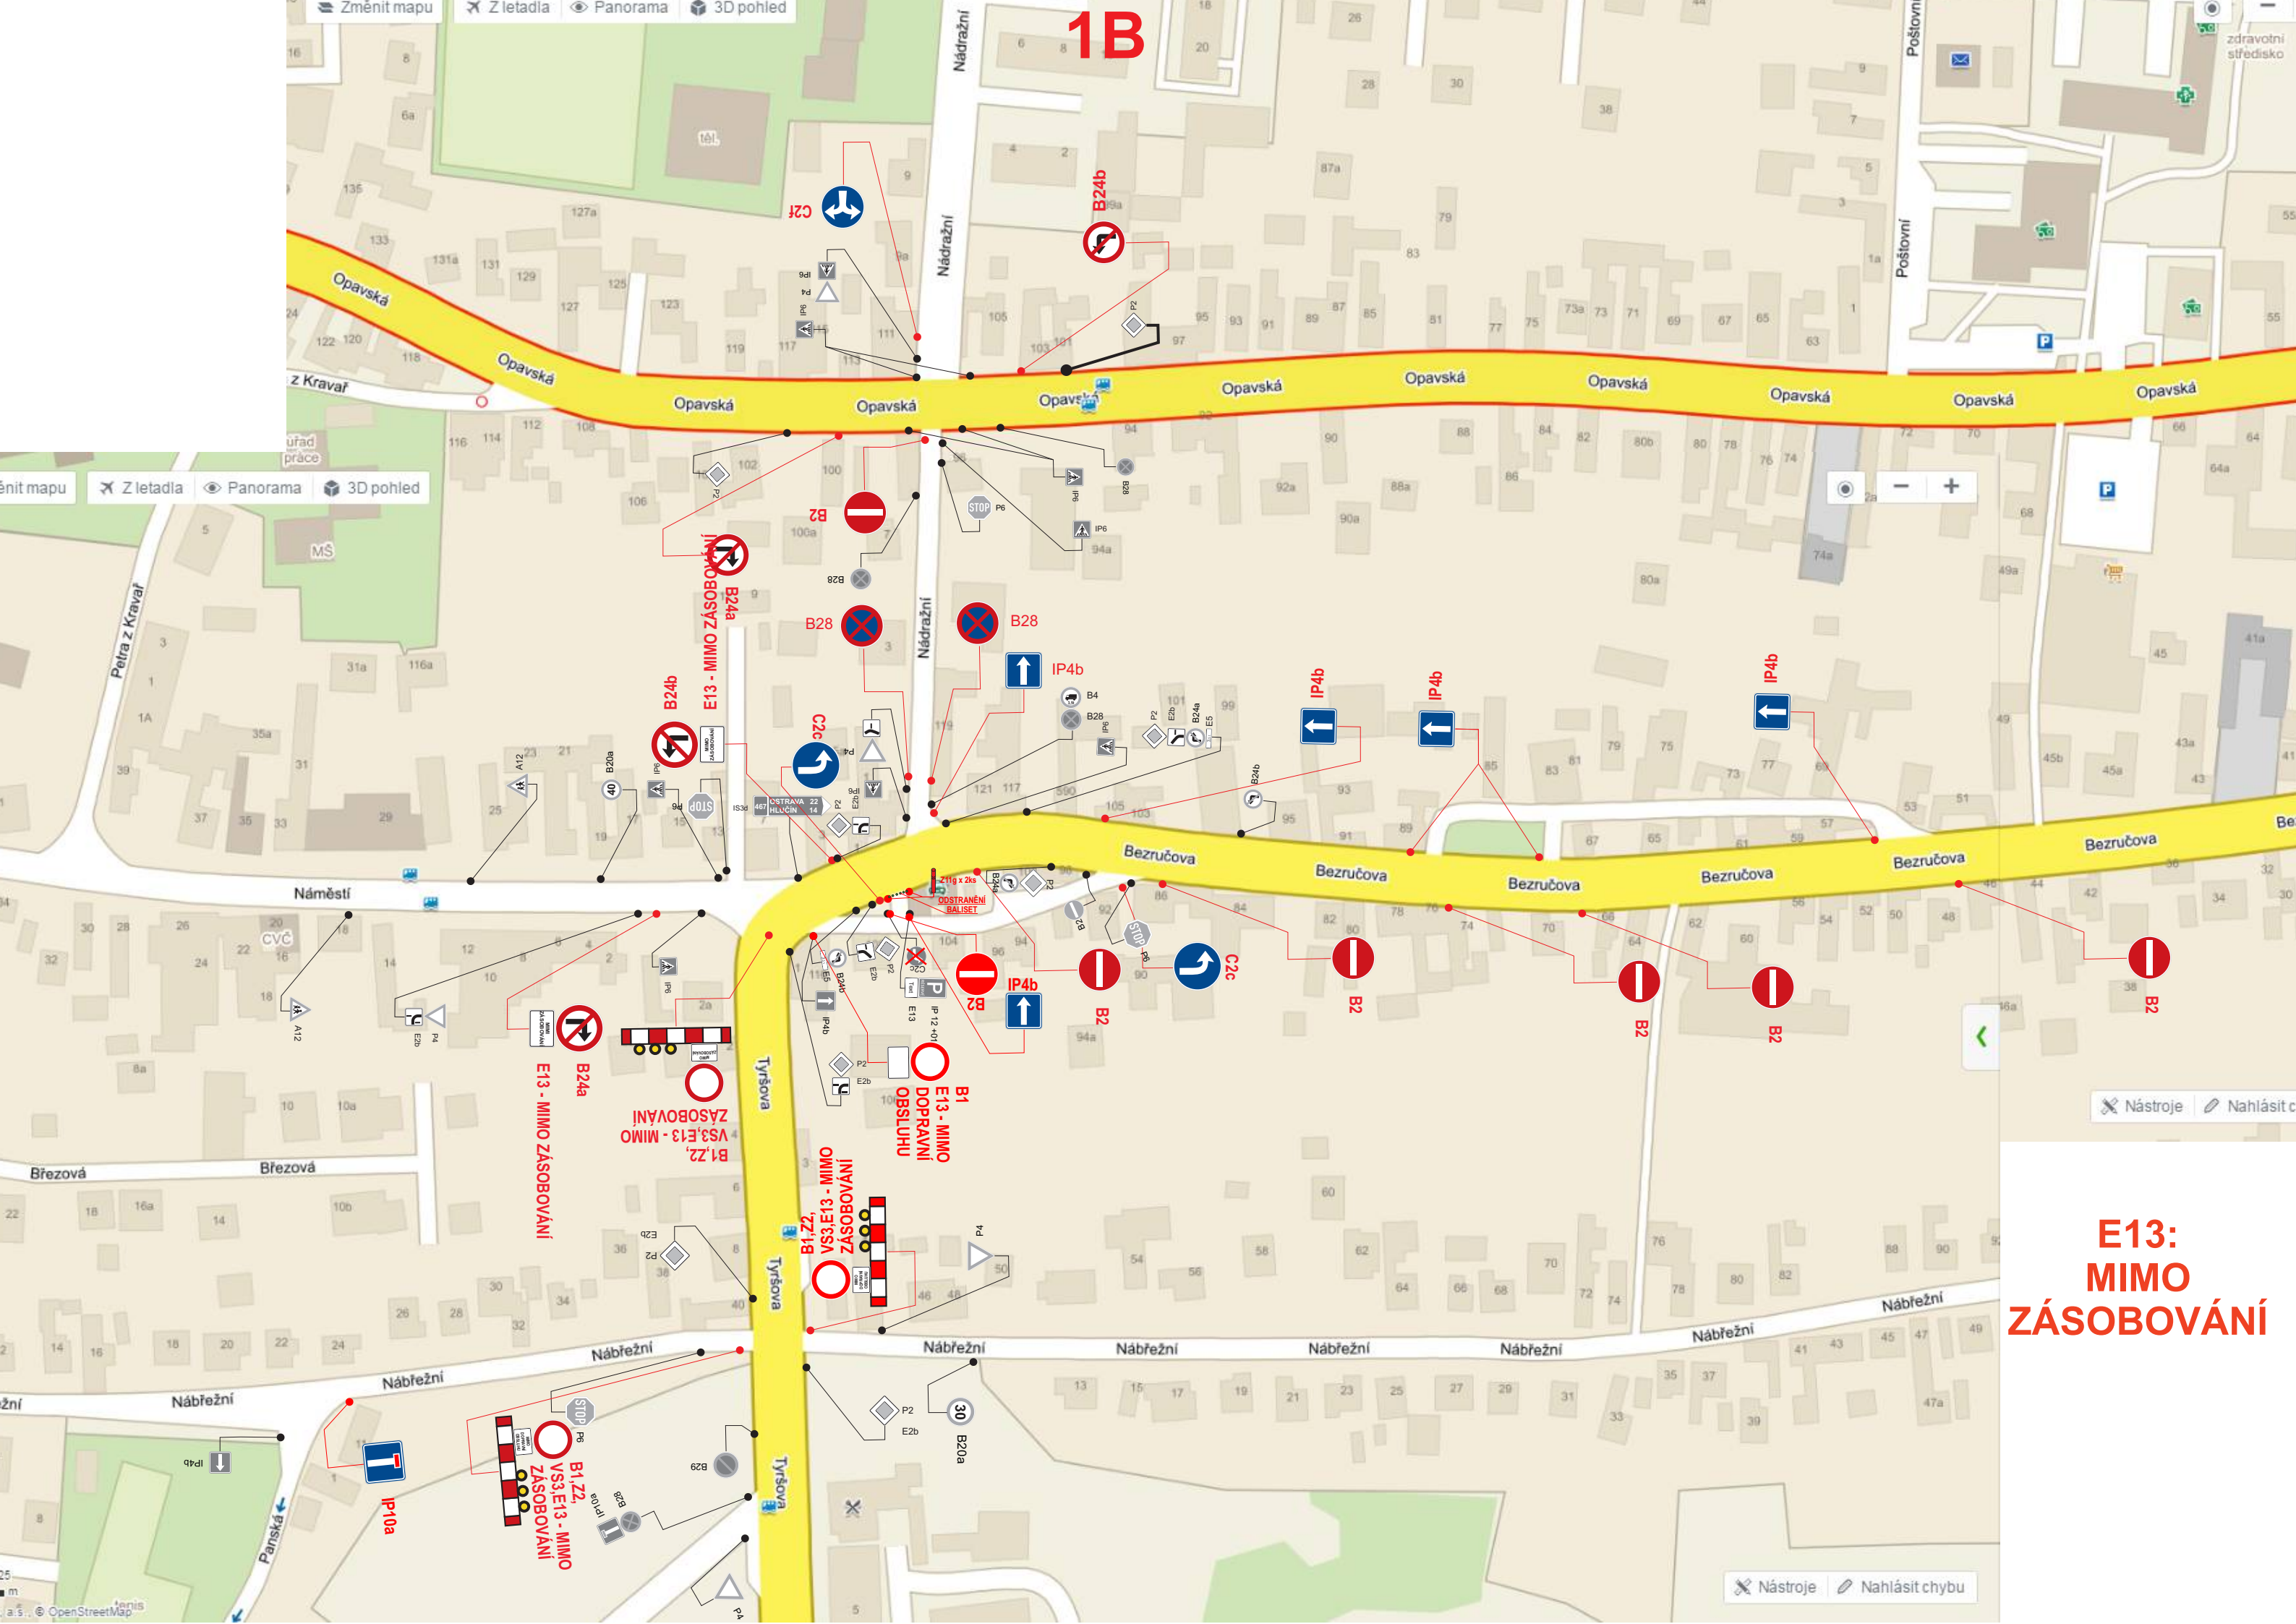

**E13:  
MIMO  
ZÁSOBOVÁNÍ**




# 1C

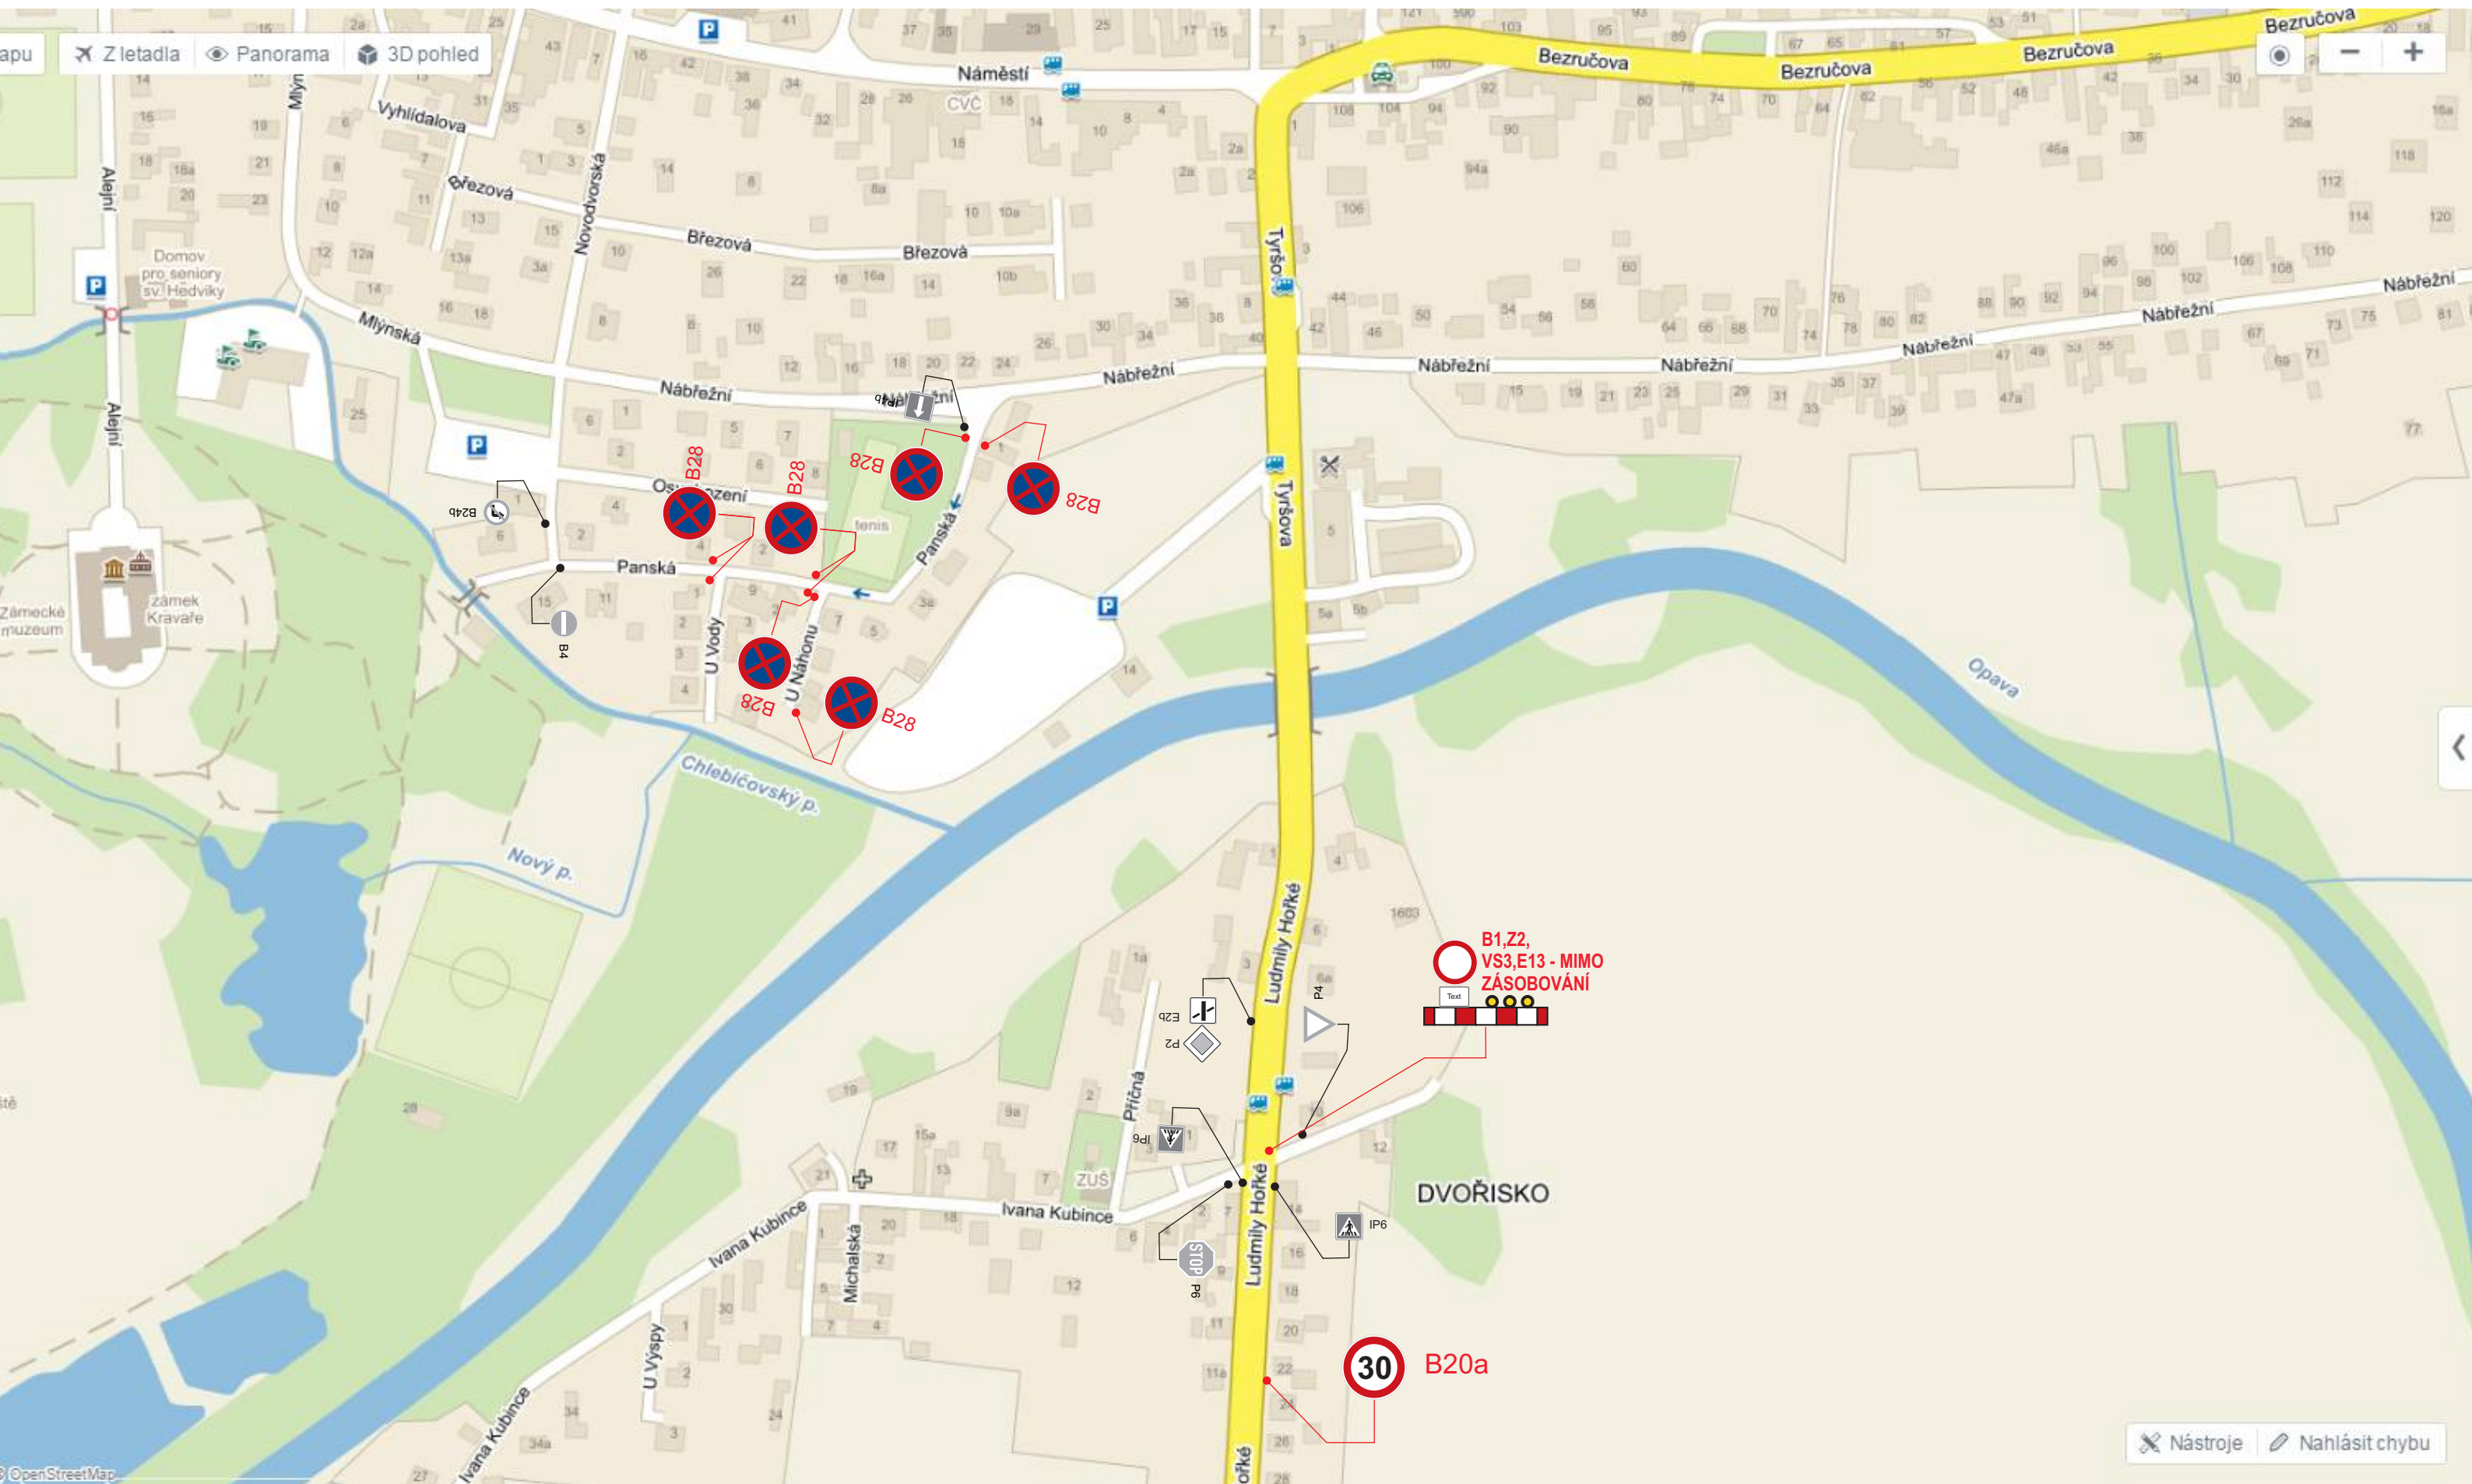

## E13: MIMO ZÁSOBOVÁNÍ



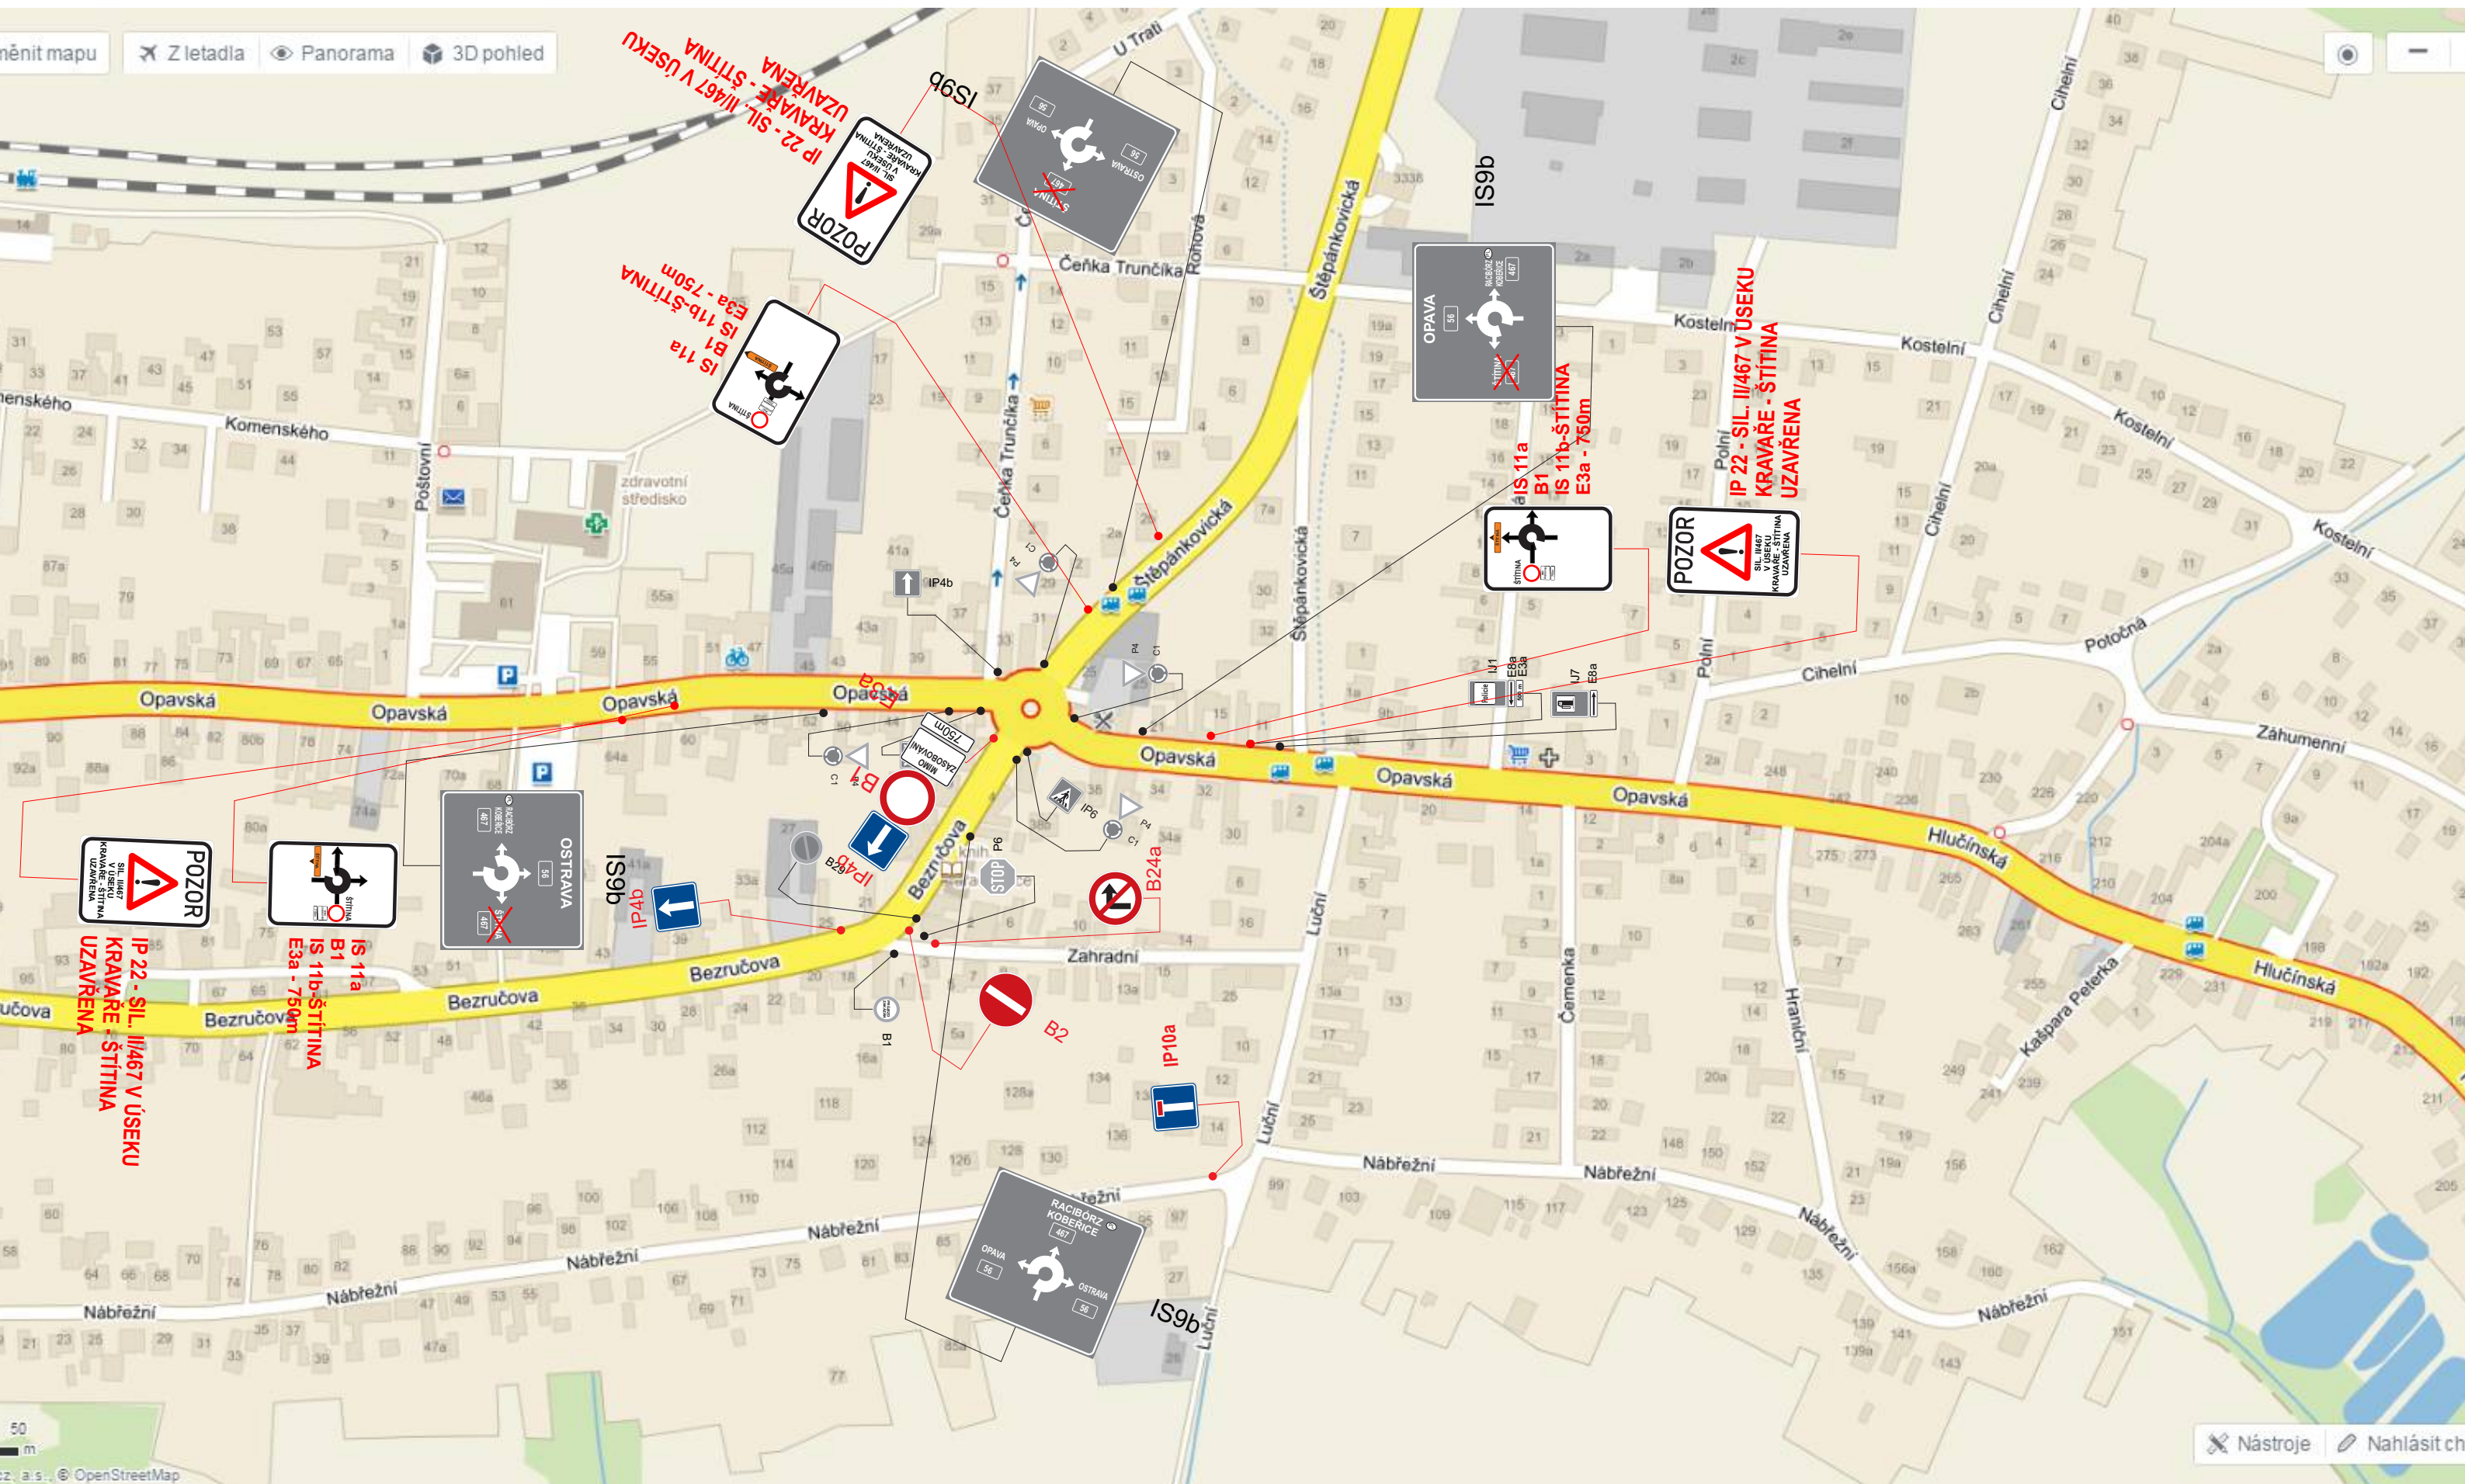

**IP22: SIL.II/467 V ÚSEKU KRAVAŘE - ŠTÍTINA UZAVŘENA**






**IP22: SIL. II/467 V ÚSEKU KRAVAŘE - ŠTÍTINA UZAVŘENA**



## 4

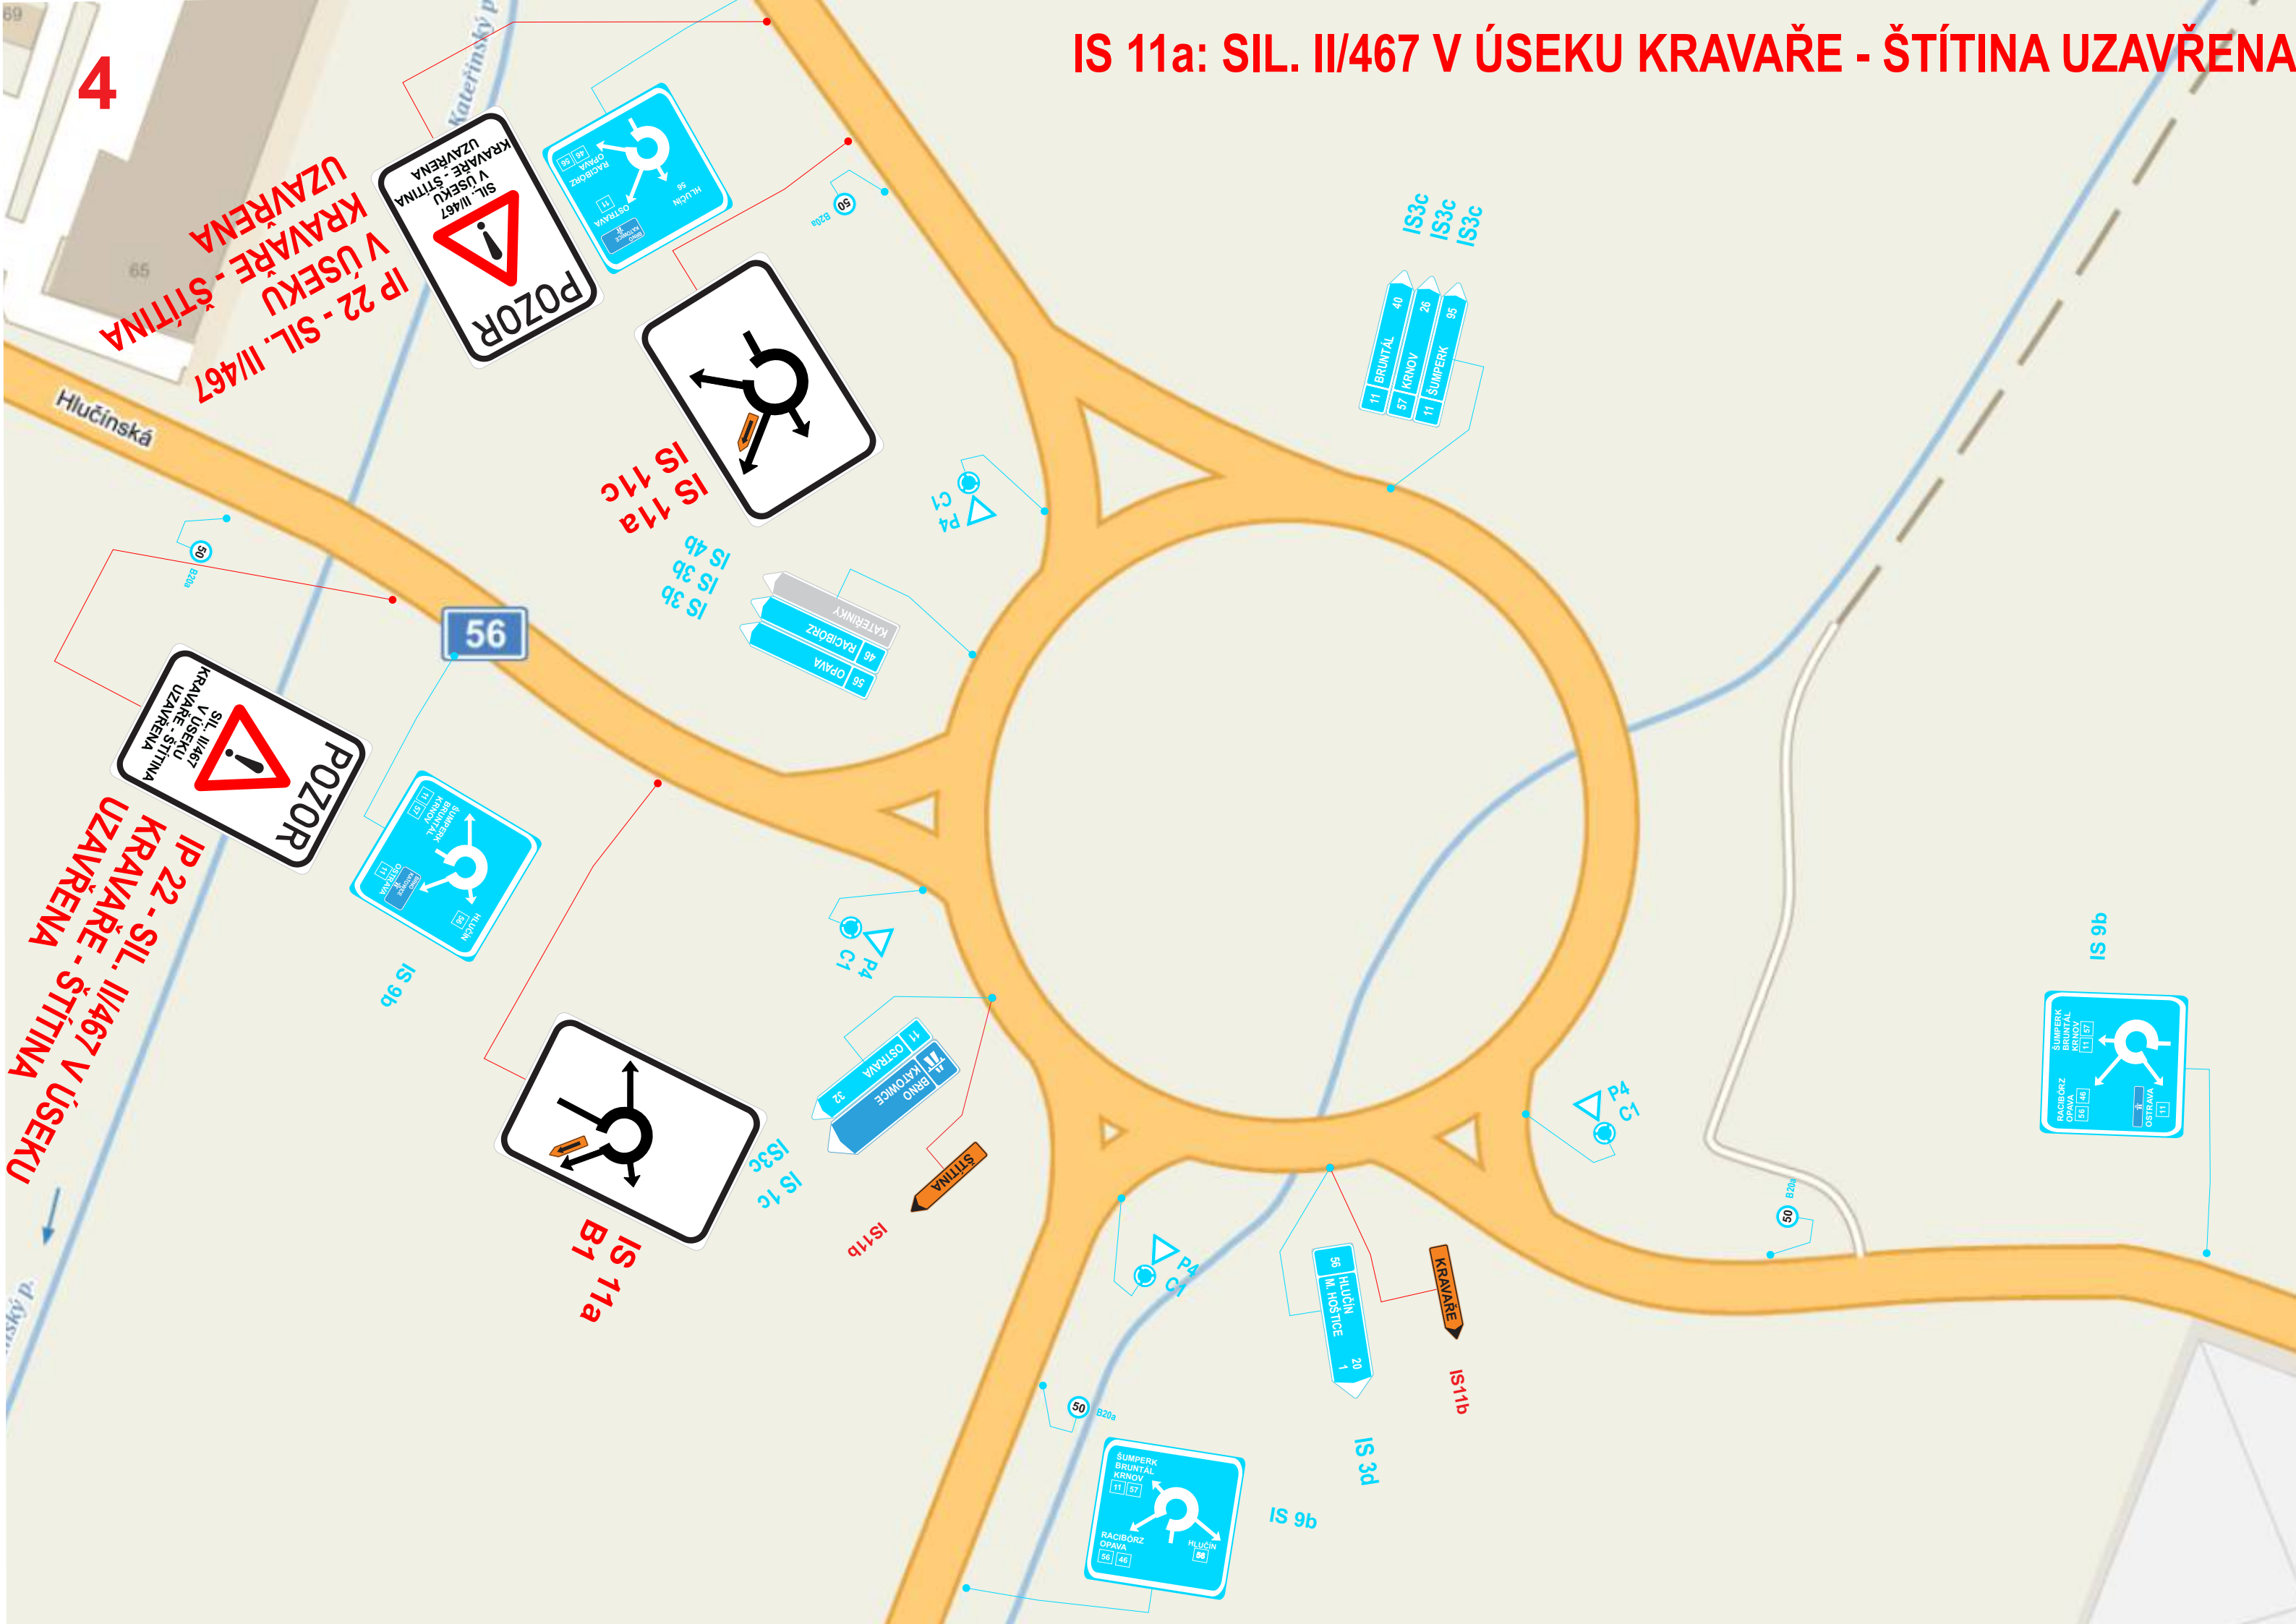








6









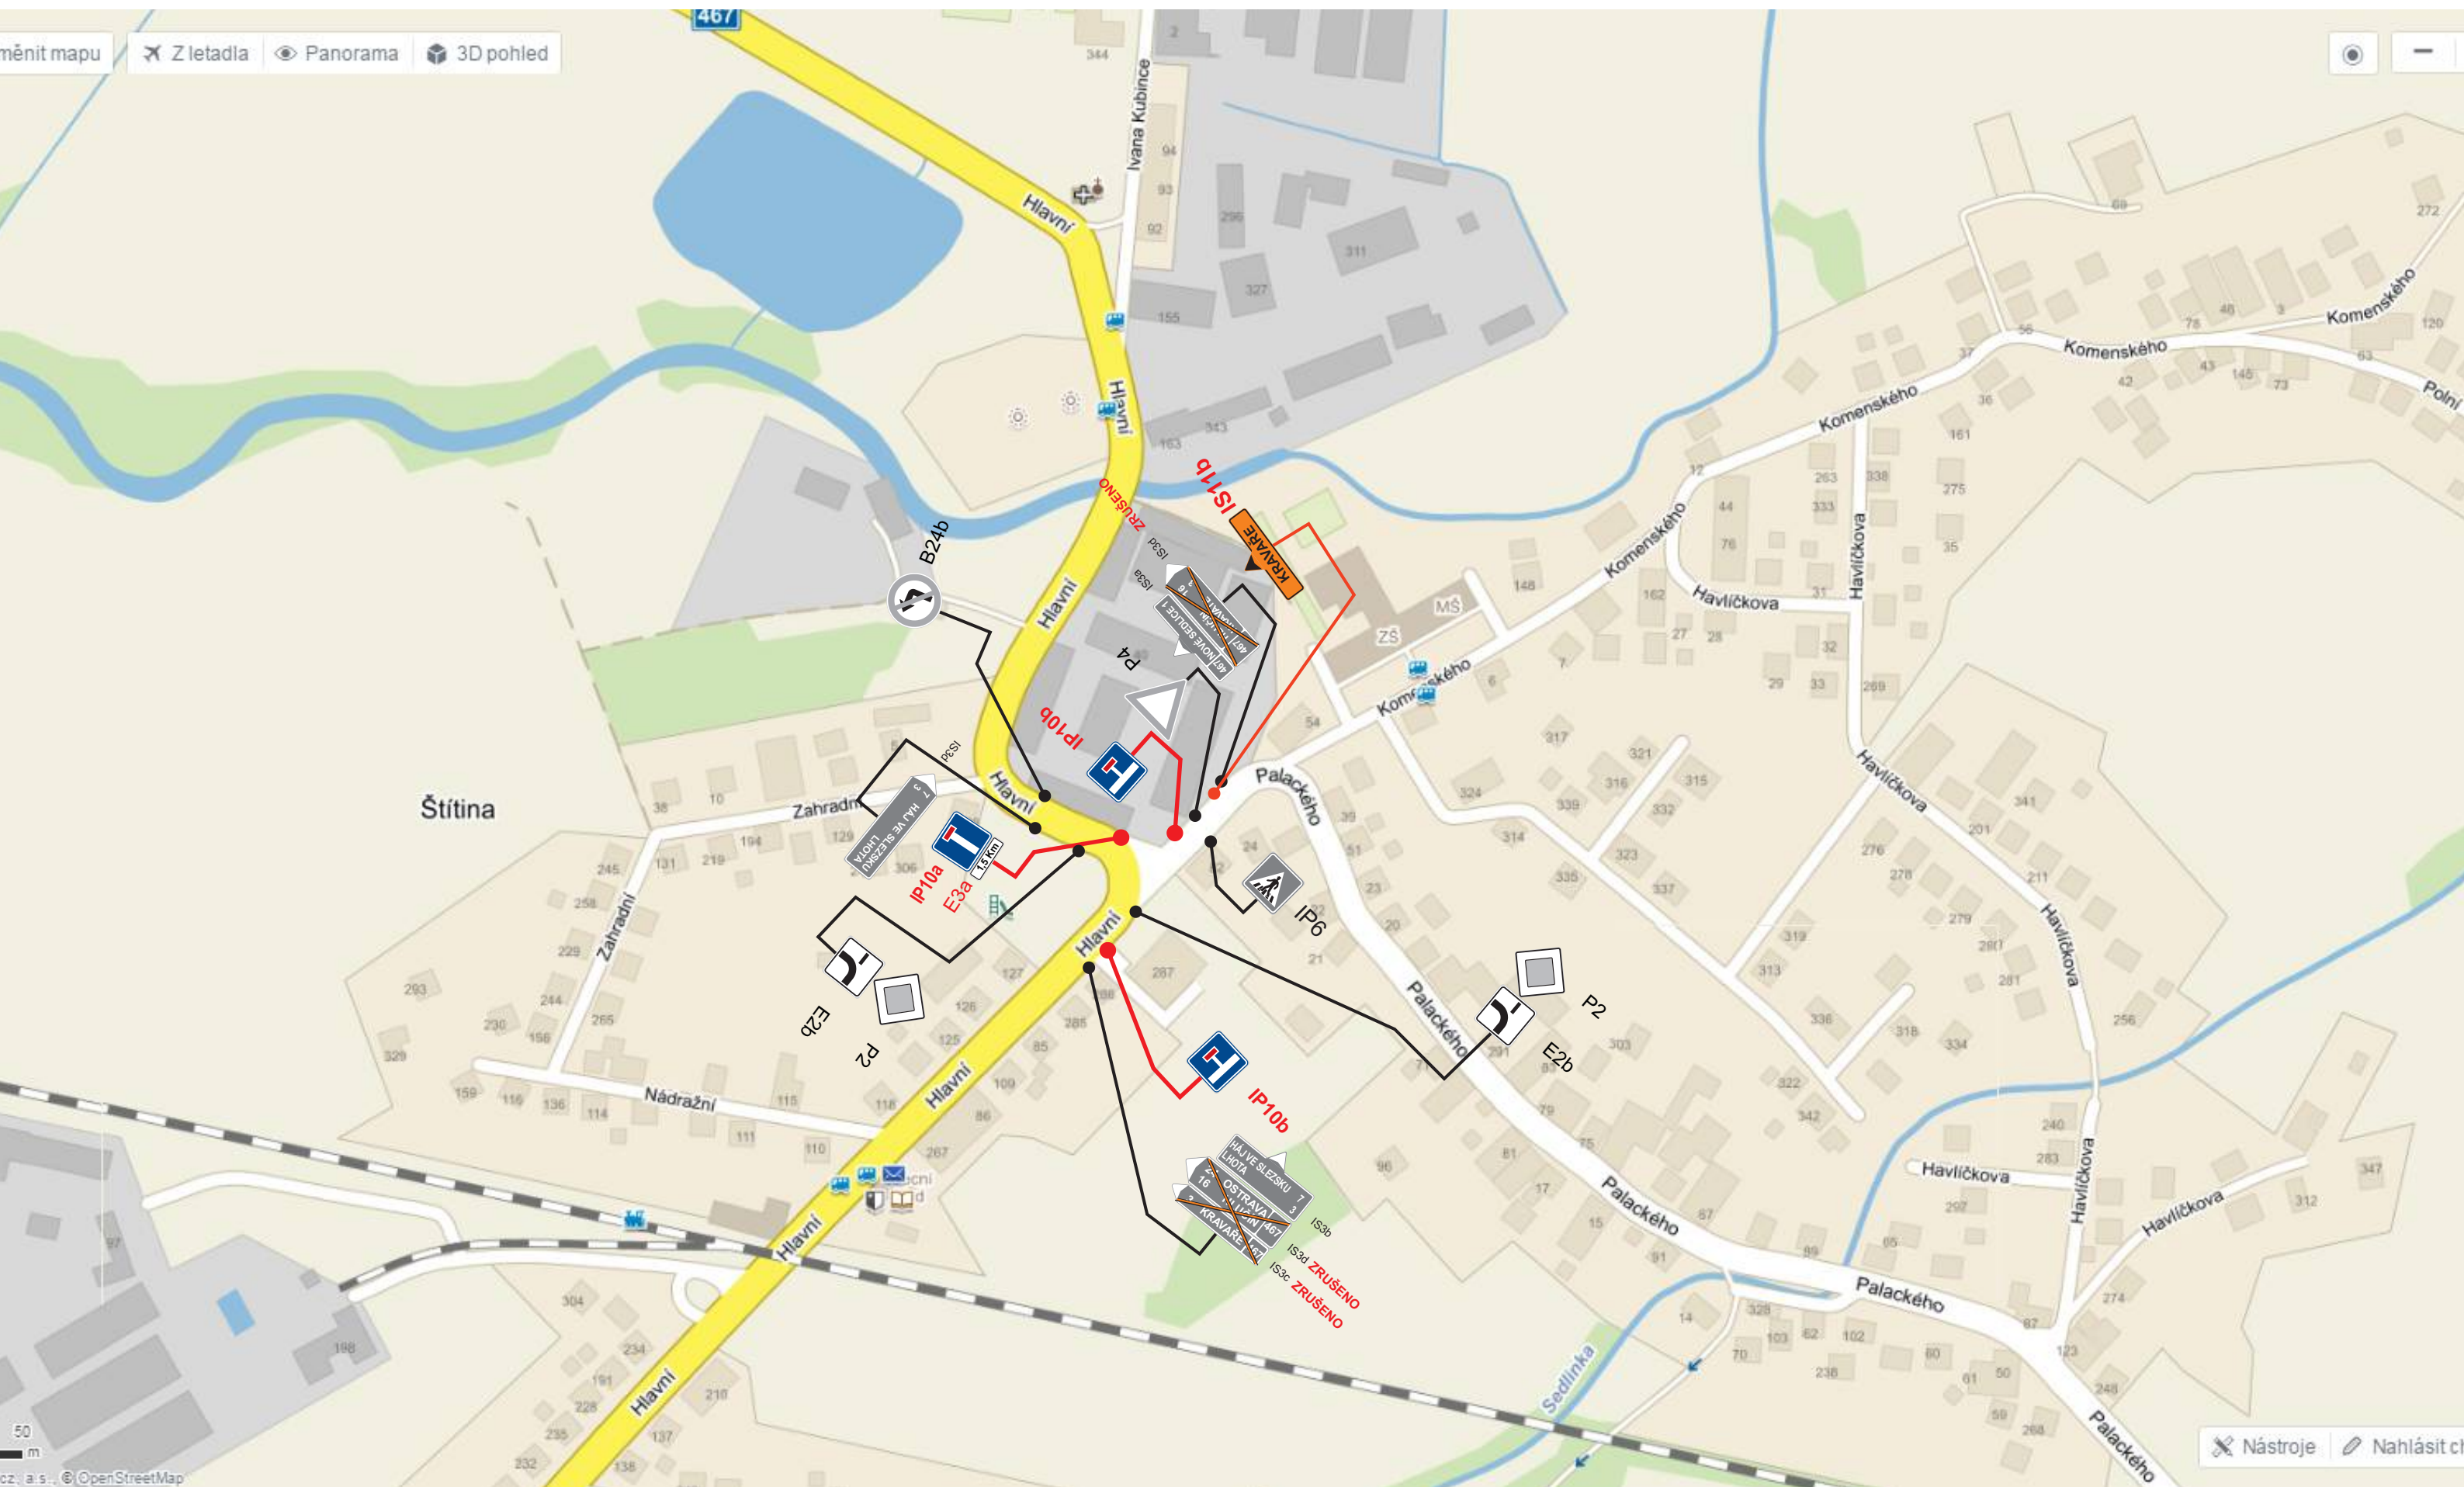

E3a: 1,5 Km